ПРОЕКТ МЕЖЕВАНИЯ ТЕРРИТОРИИ, ОГРАНИЧЕННОЙ УЛИЦАМИ НОВОСЕЛОВ, ДРУЖБЫ, ЦЕНТРАЛЬНОЙ, УЛИЦЕЙ МЕСТНОГО ЗНАЧЕНИЯ ОТ УЛИЦЫ ЦЕНТРАЛЬНОЙ ДО УЛИЦЫ НОВОСЕЛОВ

Чертеж красных линий и линий отступа от красных линий
в целях определения мест допустимого размещения зданий, строений, сооружений

Координаты точек красных линий

Обозначение характерных точек границы	Координаты, м	
	X	Y
1	2	3
1	*288554,8*	*1217381,63*
2	*288711,99*	*1217502,57*
3	*288673,96*	*1217552,47*
4	*288517,07*	*1217430,78*
5	*288668,1*	*1217559,74*
7	*288472,93*	*1217488,47*
6	*288629,96*	*1217609,08*
8	*288510,93*	*1217438,7*
9	*288594,15*	*1217502,61*
10	*288723,87*	*1217511,72*
11	*288641,62*	*1217617,44*

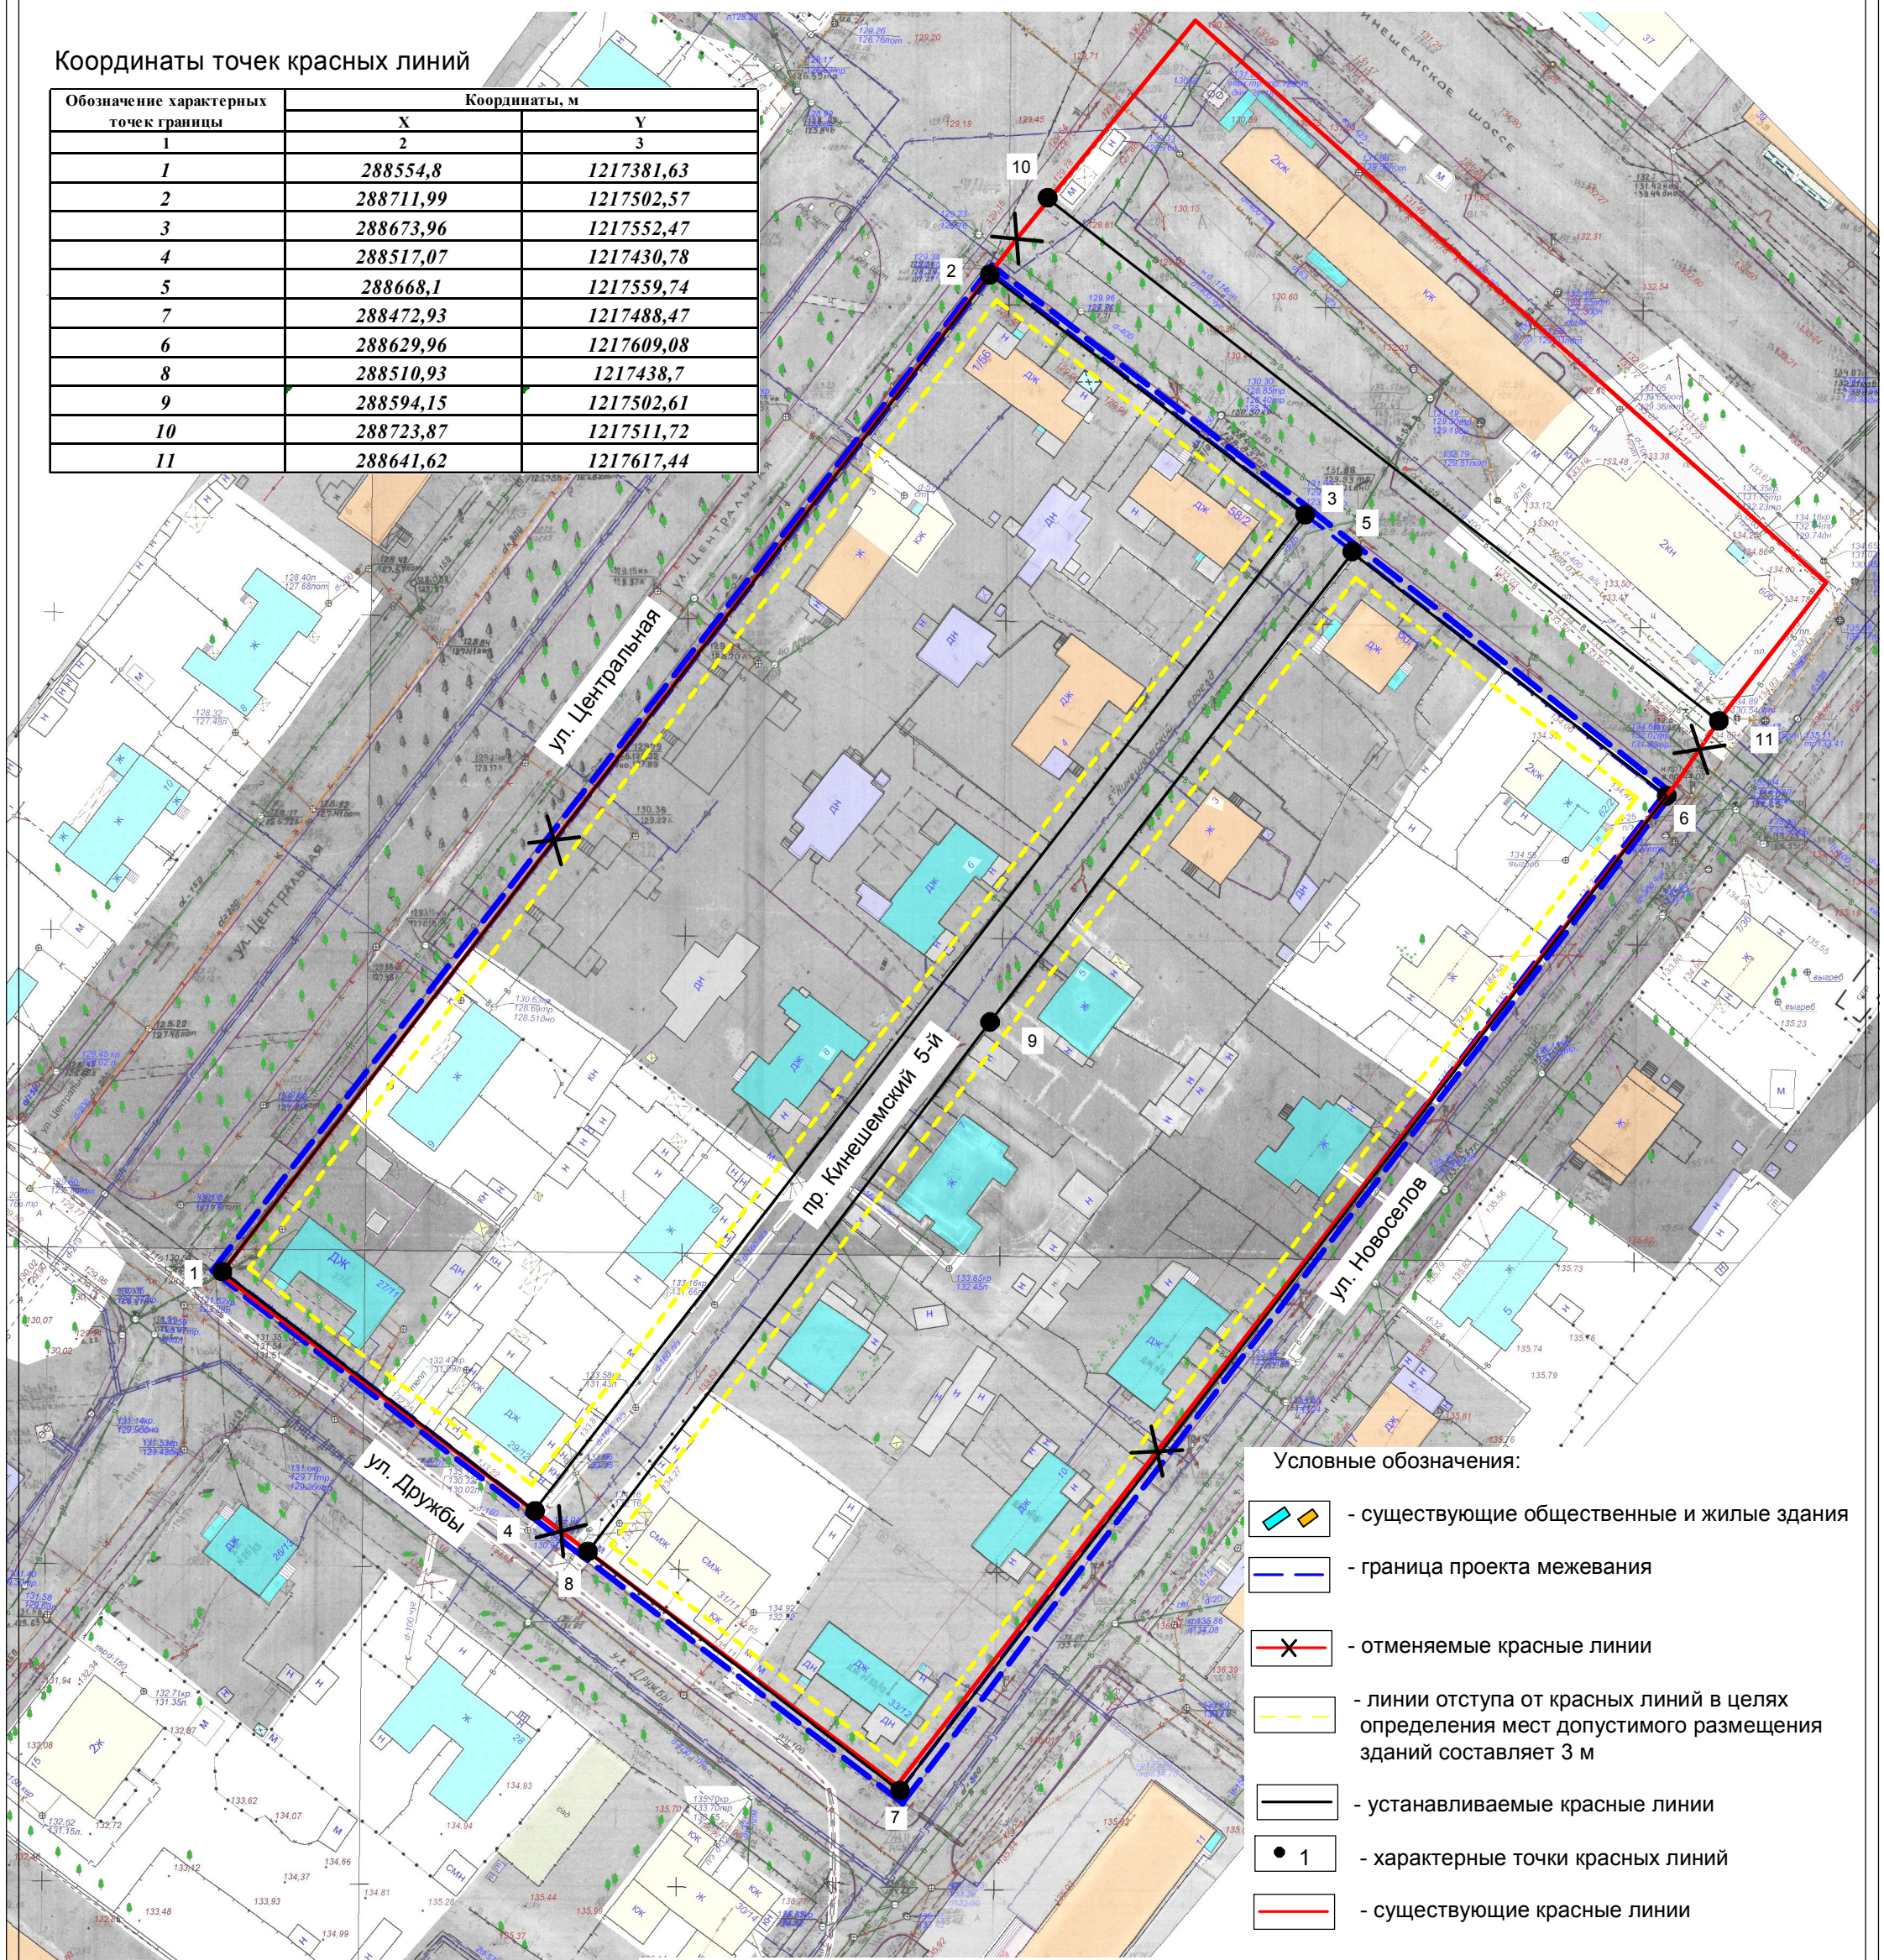

Условные обозначения:

- существующие общественные и жилые здания
- граница проекта межевания
- отменяемые красные линии
- линии отступа от красных линий в целях определения мест допустимого размещения зданий составляет 3 м
- устанавливаемые красные линии
- 1 - характерные точки красных линий
- существующие красные линии

					ПРОЕКТ МЕЖЕВАНИЯ ТЕРРИТОРИИ, ОГРАНИЧЕННОЙ УЛИЦАМИ НОВОСЕЛОВ, ДРУЖБЫ, ЦЕНТРАЛЬНОЙ, УЛИЦЕЙ МЕСТНОГО ЗНАЧЕНИЯ ОТ УЛИЦЫ ЦЕНТРАЛЬНОЙ ДО УЛИЦЫ НОВОСЕЛОВ			
			Подпись	Дата			
					Чертеж красных линий и линий отступа от красных линий в целях определения мест допустимого размещения зданий, строений, сооружений	СТАДИЯ	ЛИСТ	ЛИСТОВ
						Р	*17*	*18*
					МАСШТАБ 1:1000			