ПРОЕКТ МЕЖЕВАНИЯ ТЕРРИТОРИИ, ОГРАНИЧЕННОЙ УЛИЦАМИ НОВОСЕЛОВ, ДРУЖБЫ, ЦЕНТРАЛЬНОЙ, УЛИЦЕЙ МЕСТНОГО ЗНАЧЕНИЯ ОТ УЛИЦЫ ЦЕНТРАЛЬНОЙ ДО УЛИЦЫ НОВОСЕЛОВ

Чертеж межевания территории

Координаты точек красных линий

Обозначение характерных точек границы	Координаты, м	
	X	Y
1	2	3
1	288554,8	1217381,63
2	288711,99	1217502,57
3	288673,96	1217552,47
4	288517,07	1217430,78
5	288668,1	1217559,74
7	288472,93	1217488,47
6	288629,96	1217609,08
8	288510,93	1217438,7
9	288594,15	1217502,61
10	288723,87	1217511,72
11	288641,62	1217617,44

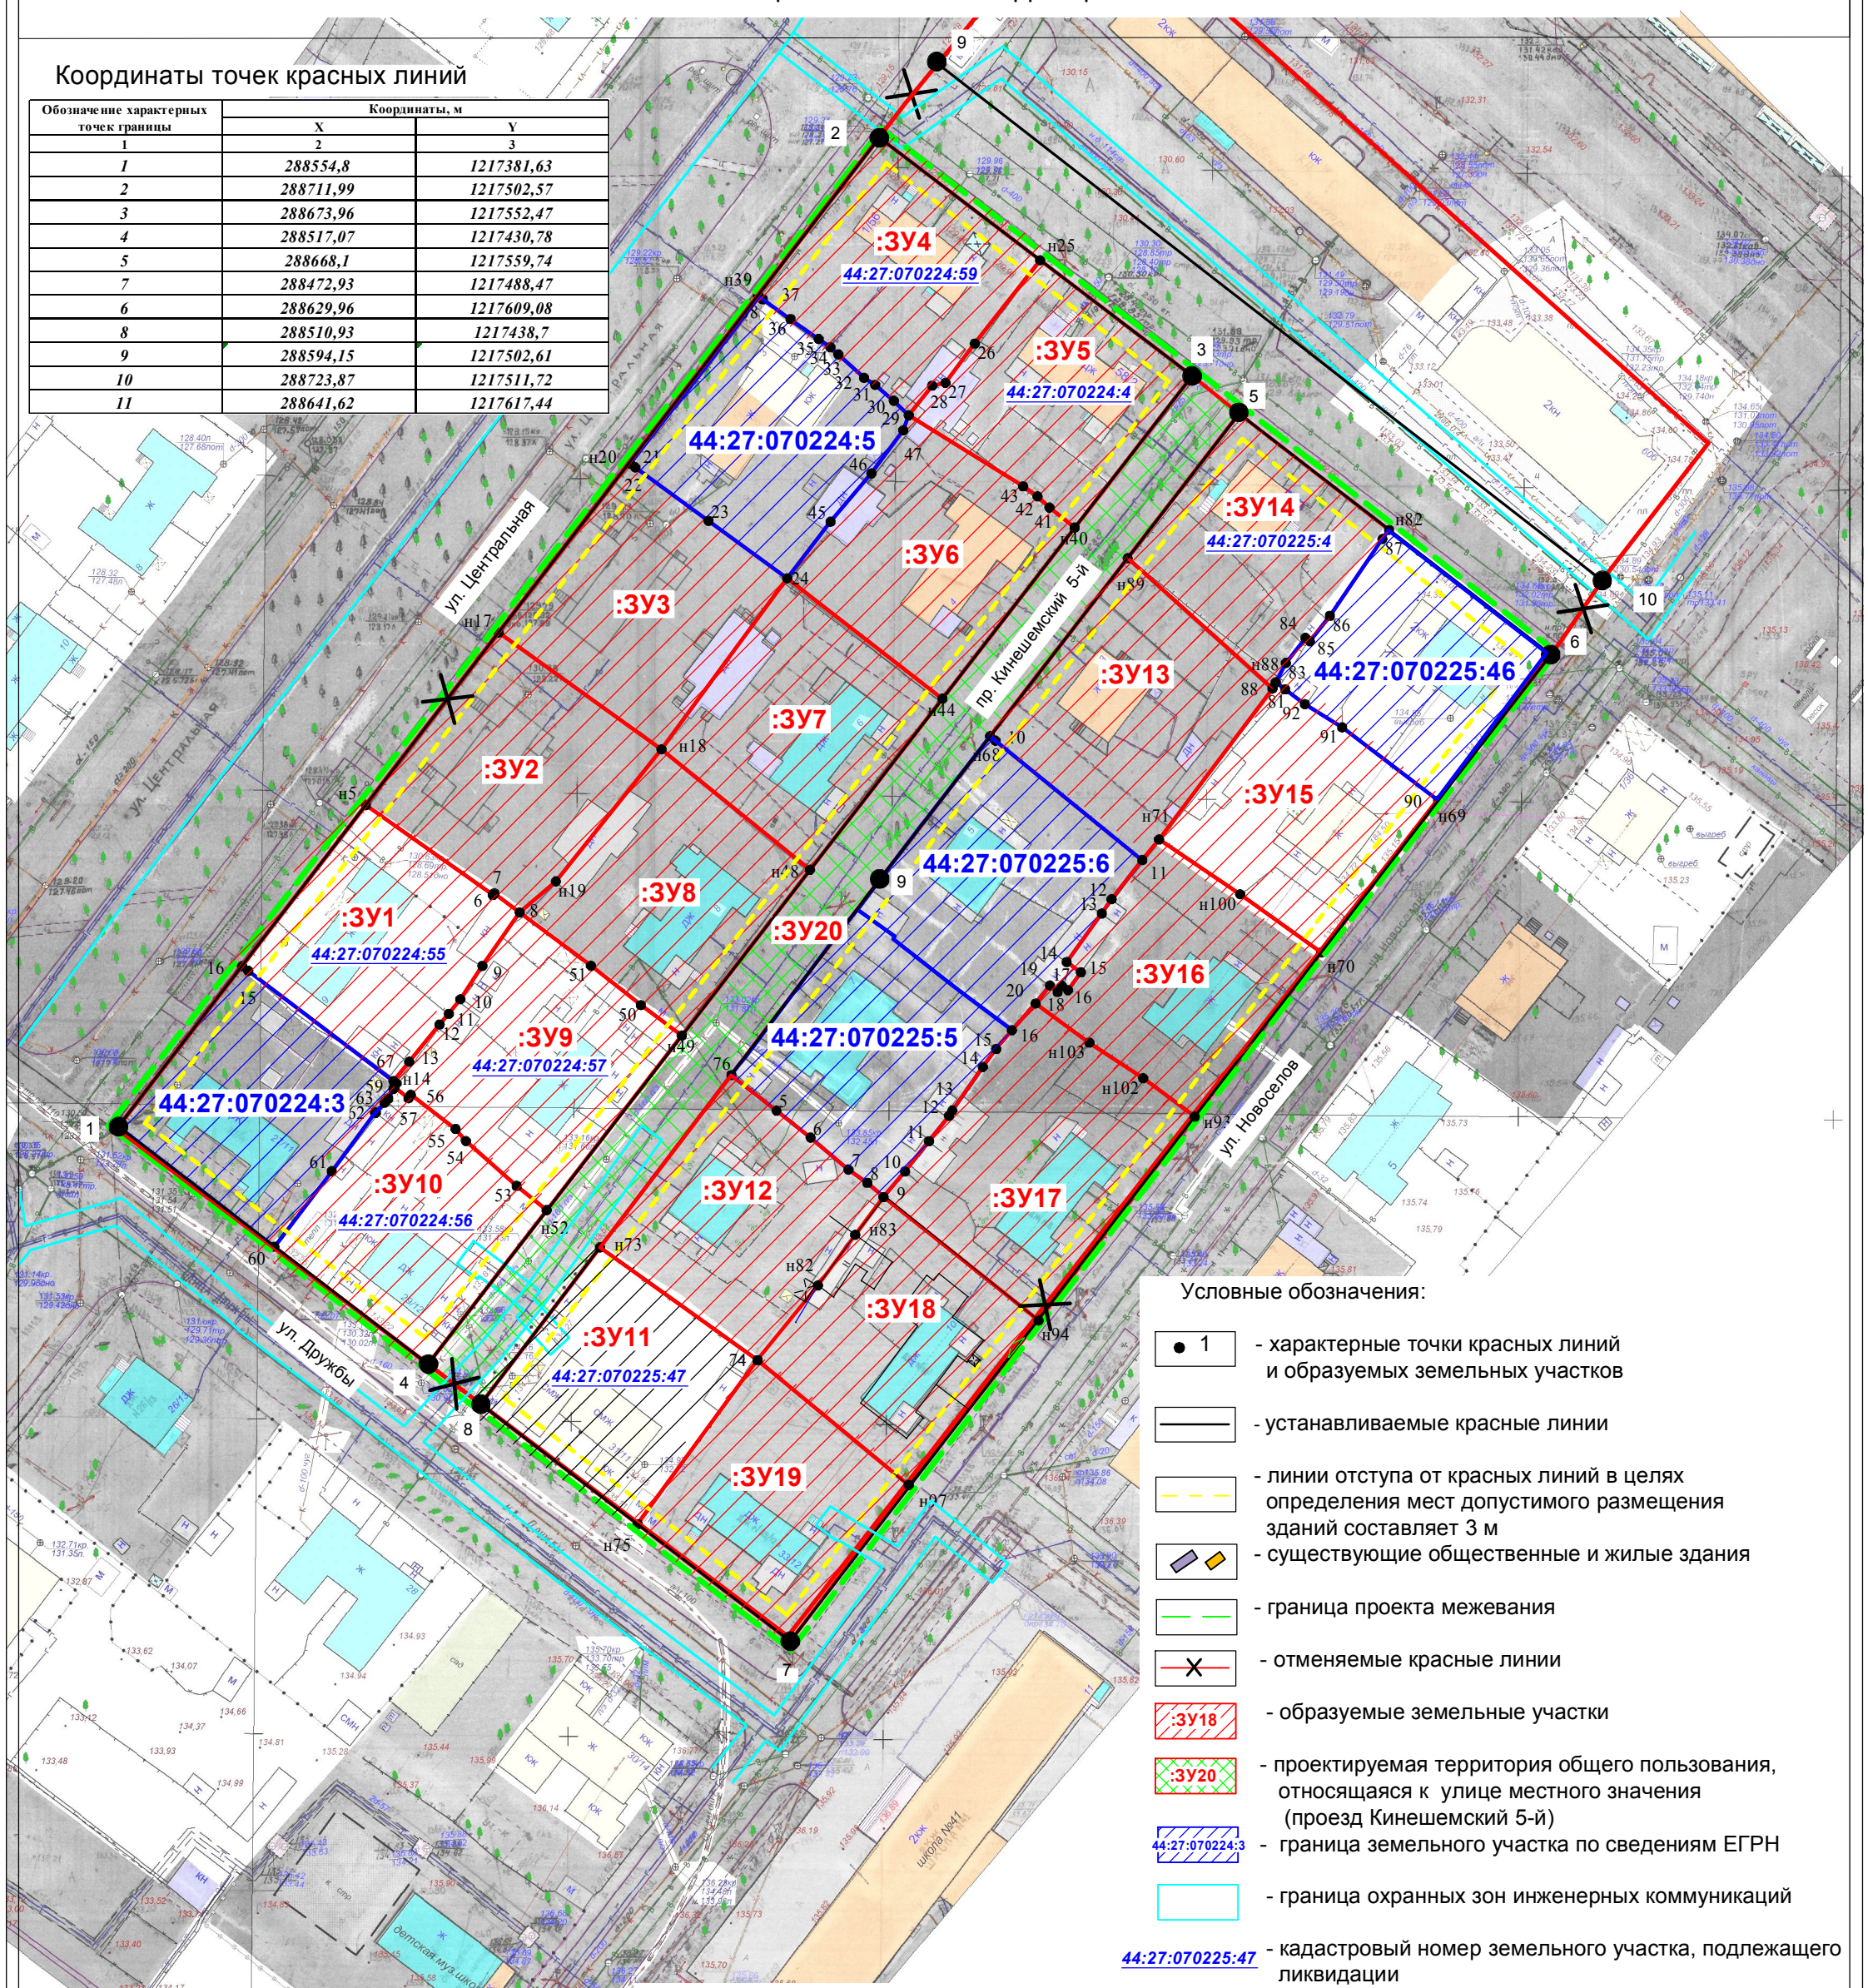

Условные обозначения:

- 1 - характерные точки красных линий и образуемых земельных участков
- устанавливаемые красные линии
- линии отступа от красных линий в целях определения мест допустимого размещения зданий составляет 3 м
- существующие общественные и жилые здания
- граница проекта межевания
- отменяемые красные линии
- :ЗУ18 - образуемые земельные участки
- :ЗУ20 - проектируемая территория общего пользования, относящаяся к улице местного значения (проезд Кинешемский 5-й)
- 44:27:070224:3 - граница земельного участка по сведениям ЕГРН
- граница охранных зон инженерных коммуникаций
- 44:27:070225:47 - кадастровый номер земельного участка, подлежащего ликвидации

Примечание: местоположение и площадь образуемых земельных участков при проведении кадастровых работ может незначительно изменится

					ПРОЕКТ МЕЖЕВАНИЯ ТЕРРИТОРИИ, ОГРАНИЧЕННОЙ УЛИЦАМИ НОВОСЕЛОВ, ДРУЖБЫ, ЦЕНТРАЛЬНОЙ, УЛИЦЕЙ МЕСТНОГО ЗНАЧЕНИЯ ОТ УЛИЦЫ ЦЕНТРАЛЬНОЙ ДО УЛИЦЫ НОВОСЕЛОВ			
			Подпись	Дата				
					Чертеж межевания территории	СТАДИЯ	ЛИСТ	ЛИСТОВ
						Р	18	18
					МАСШТАБ 1:1000			