


Проект межевания территории, ограниченной улицей Смирнова Юрия, проектируемой дорогой в продолжении улицы Шагова до улицы Галичской, полосой отвода железной ветки, проездом в продолжении улицы Шагова.

Чертеж красных линий и линий регулирования застройки

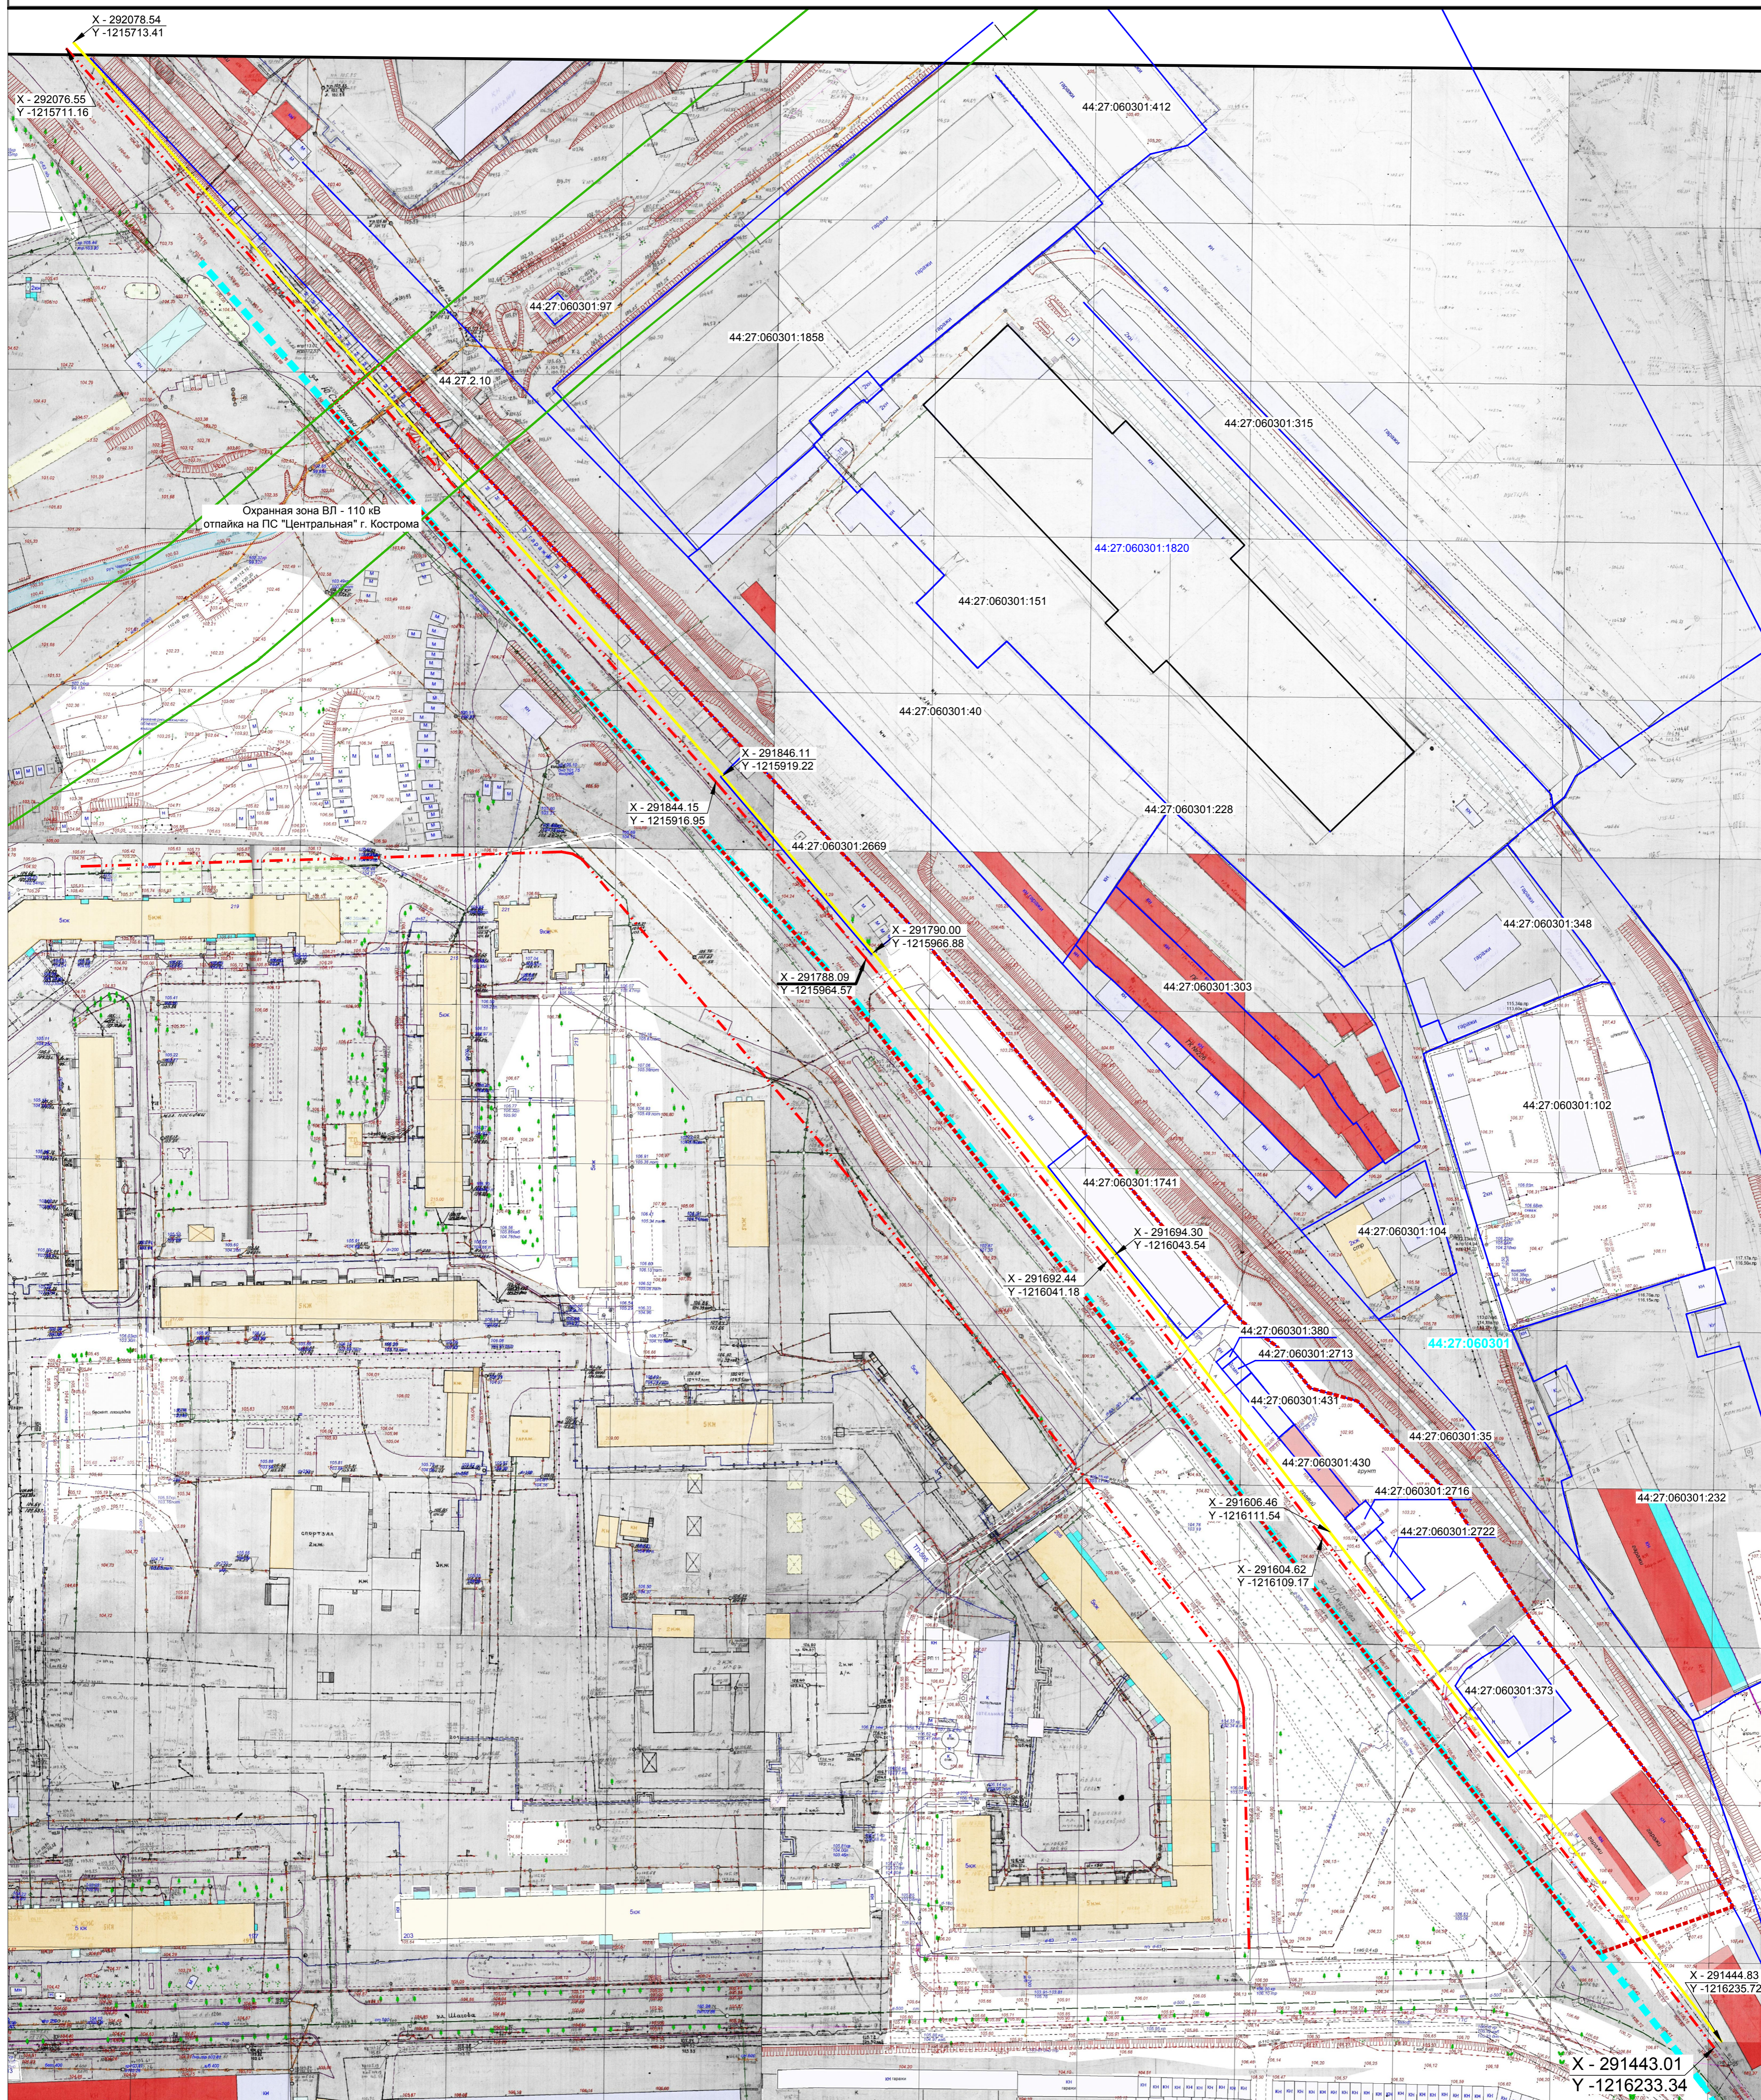

Условные изображения и обозначения

Масштаб 1:1000  
Система координат: МСК-44

Условные изобр. и обознач.	Наименование
	Граница территории проекта планировки
	Существующие красные линии
	Линии отступа от красных линий в целях определения места допустимого размещения здания, строений, сооружений
	Граница кадастрового квартала 44:27.060301
	Кадастровый квартал
	Граница учтенного земельного участка
	Кадастровый номер учтенного земельного участка
	Граница учтенного объекта недвижимости
	Кадастровый номер учтенного объекта недвижимости
	Координаты характерных точек красных линий и линий регулирования застройки