Проект межевания территории, ограниченной улицей Смирнова Юрия, проектируемой дорогой в продолжении улицы Шагова до улицы Галичской, полосой отвода железной ветки, проездом в продолжении улицы Шагова.

План межевания

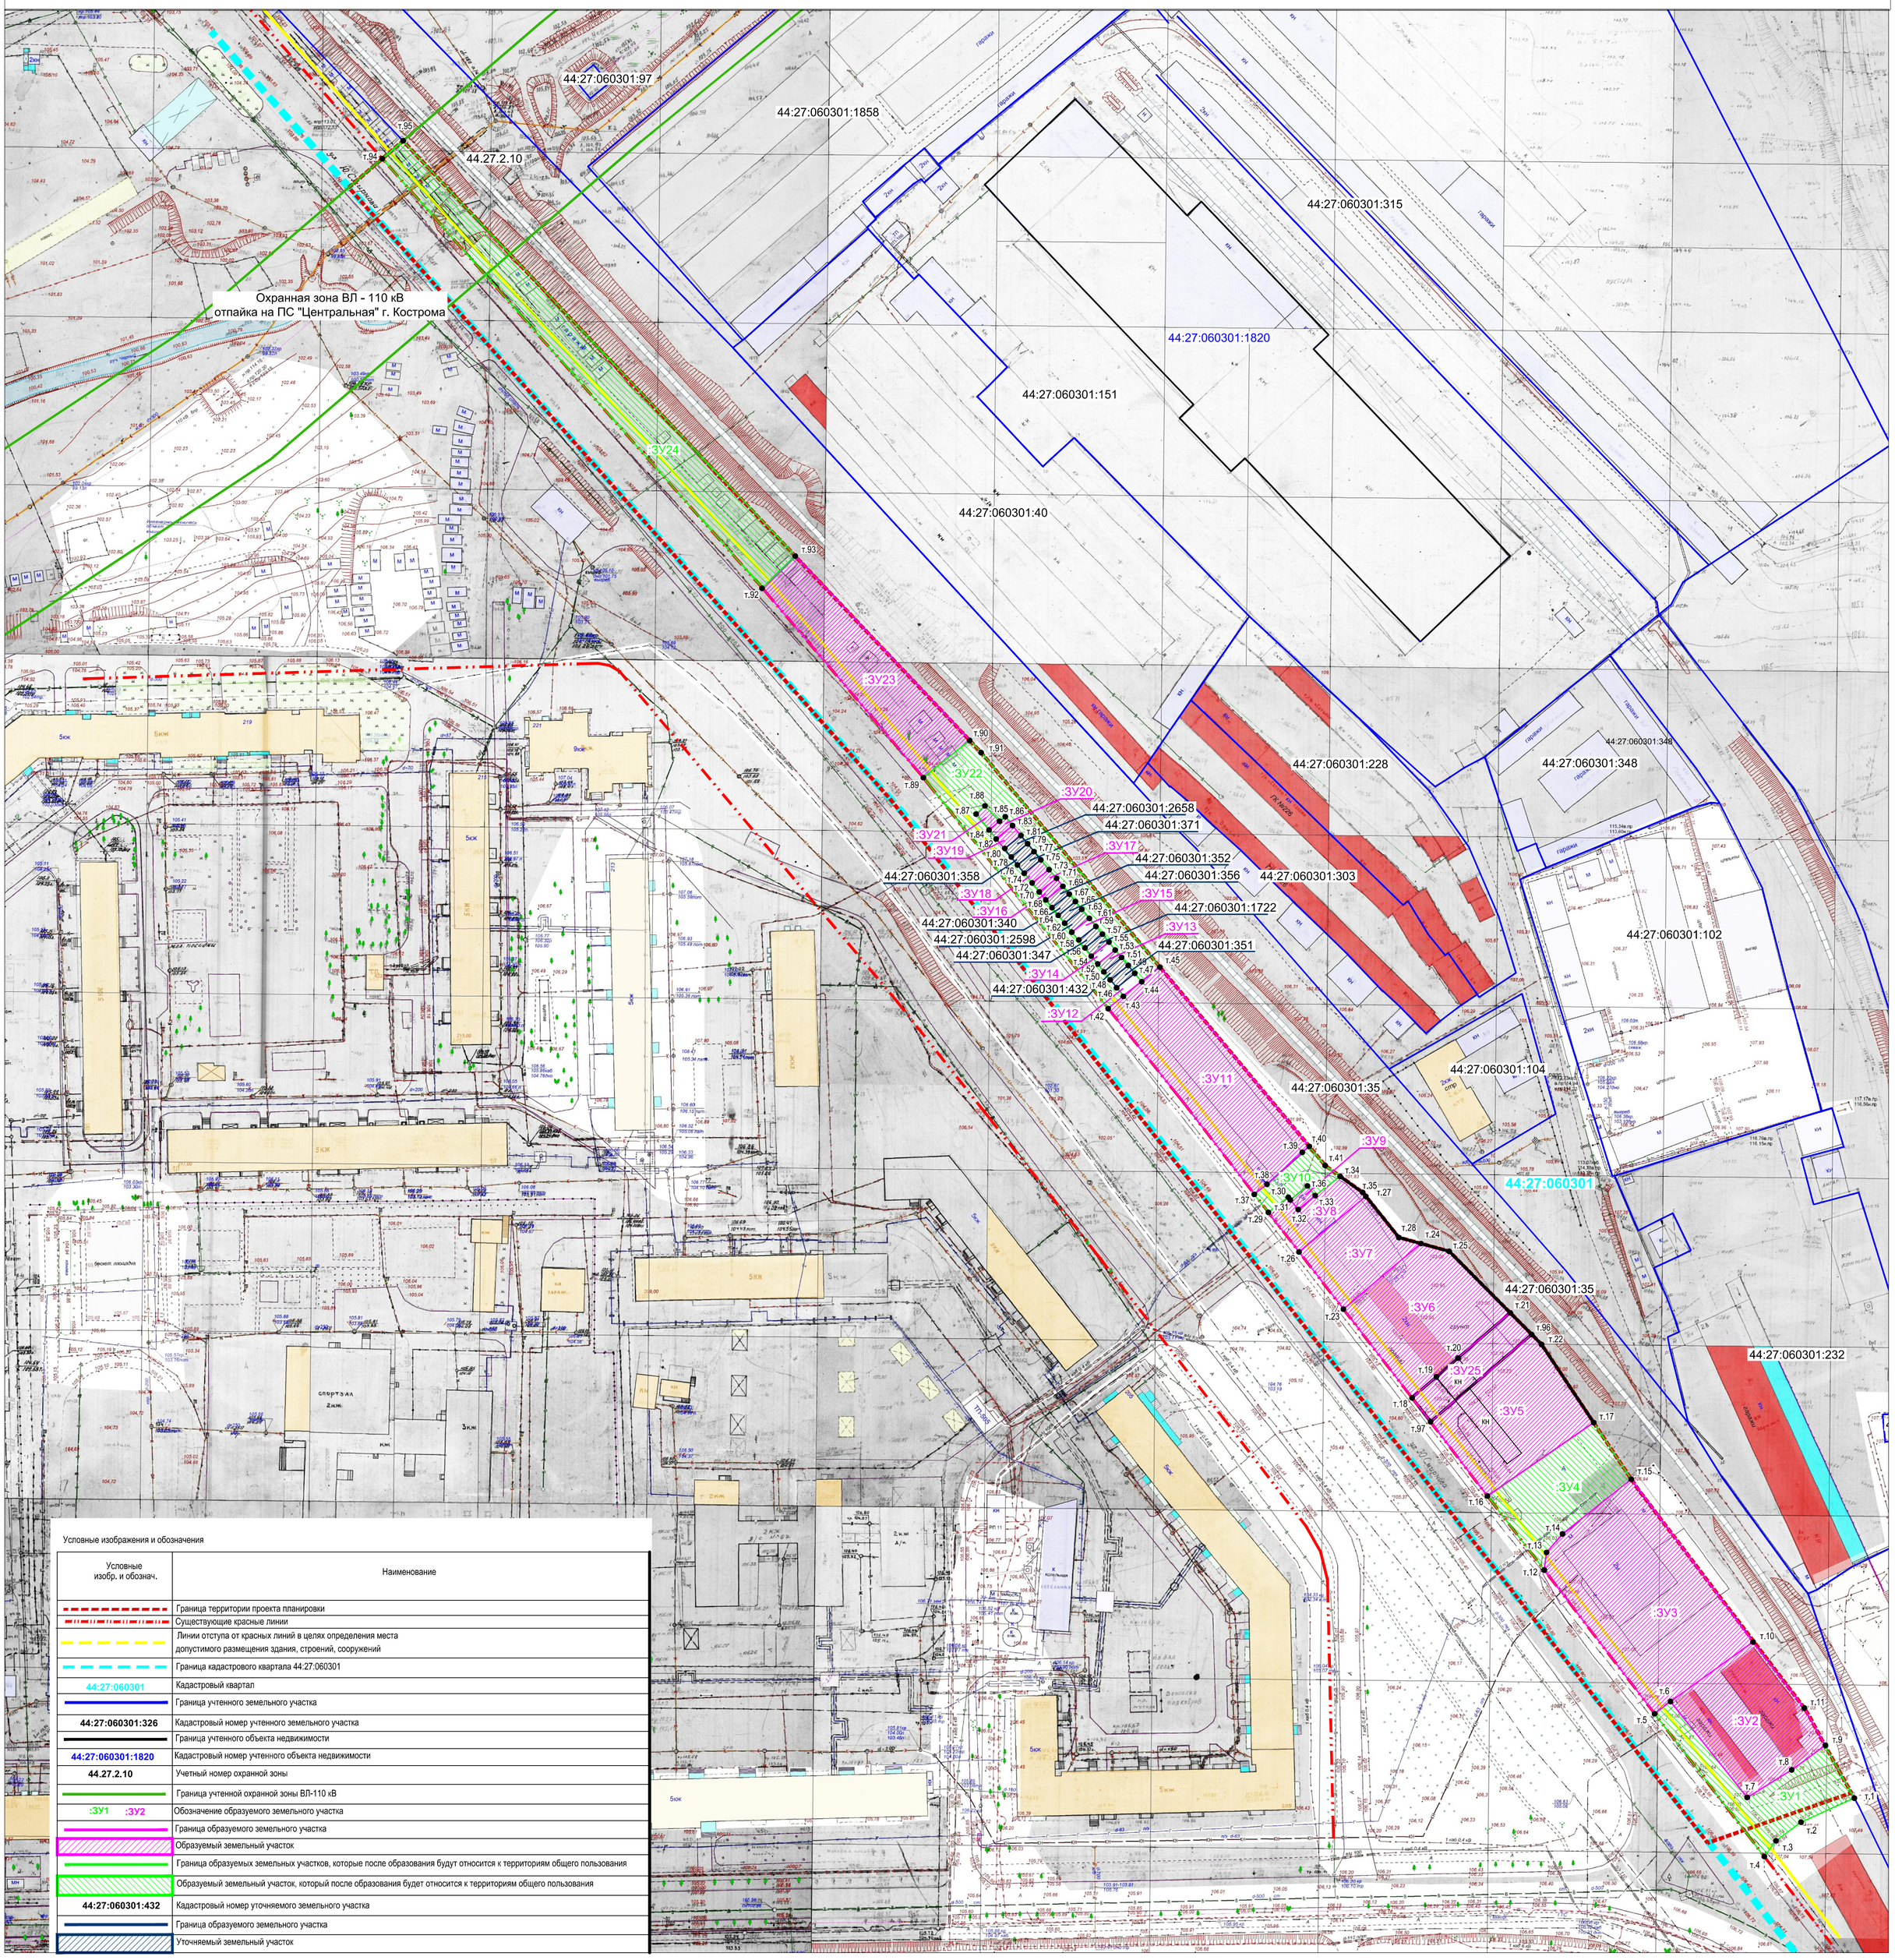

Условные изображения и обозначения

Условные изобр. и обознач.	Наименование
	Граница территории проекта планировки
	Существующие красные линии
	Линии отступа от красных линий в целях определения места допустимого размещения здания, строений, сооружений
	Граница кадастрового квартала 44:27:060301
44:27:060301	Кадастровый квартал
	Граница учтенного земельного участка
44:27:060301:326	Кадастровый номер учтенного земельного участка
	Граница учтенного объекта недвижимости
44:27:060301:1820	Кадастровый номер учтенного объекта недвижимости
44.27.2.10	Учетный номер охранной зоны
	Граница учтенной охранной зоны ВЛ-110 кВ
:ЗУ1 :ЗУ2	Обозначение образуемого земельного участка
	Граница образуемого земельного участка
	Образуемый земельный участок
	Граница образуемых земельных участков, которые после образования будут относится к территориям общего пользования
	Образуемый земельный участок, который после образования будет относится к территориям общего пользования
44:27:060301:432	Кадастровый номер уточняемого земельного участка
	Граница образуемого земельного участка
	Уточняемый земельный участок

Экспликация образуемых земельных участков

№ п/п	Условный номер земельного участка	Адрес (местоположение) земельного участка	Вид разрешенного использования (согласно Правил землепользования и застройки)	Площадь, кв.м.
1	:ЗУ1	-	территория общего пользования	750
2	:ЗУ2	г Кострома, ул Юрия Смирнова, гаражный кооператив №121	автостоянки для хранения всех видов транспорта	1096
3	:ЗУ3	г Кострома, ул Юрия Смирнова	предприятия автосервиса	2143
4	:ЗУ4	-	территория общего пользования	818
5	:ЗУ5	г Кострома, ул Смирнова Юрия, гаражный кооператив №56, в районе боксов №1-5	предприятия автосервиса	1166
6	:ЗУ6	г Кострома, ул Смирнова Юрия, гаражный кооператив №56, в районе боксов №9-19	предприятия автосервиса	1182
7	:ЗУ7	г Кострома, ул Смирнова Юрия, гаражный кооператив №56, в районе боксов 20-26	предприятия автосервиса	563
8	:ЗУ8	г Кострома, ул Смирнова Юрия, гаражный кооператив №56, в районе боксов 26б и 69	предприятия автосервиса	275
9	:ЗУ9	г Кострома, ул Смирнова Юрия, ГК № 56, гаражный бокс 71	автостоянки для хранения всех видов транспорта	24
10	:ЗУ10	-	территория общего пользования	205
11	:ЗУ11	г Кострома, ул Смирнова Юрия, ГК №56	предприятия автосервиса	1424
12	:ЗУ12	г Кострома, ул Смирнова Юрия, ГК №56, гаражный бокс 48	автостоянки для хранения всех видов транспорта	21
13	:ЗУ13	г Кострома, ул Смирнова Юрия, ГК №56, гаражный бокс 51	автостоянки для хранения всех видов транспорта	20
14	:ЗУ14	г Кострома, ул Смирнова Юрия, ГК №56, гаражный бокс 52	автостоянки для хранения всех видов транспорта	20
15	:ЗУ15	г Кострома, ул Смирнова Юрия, ГК №56, гаражный бокс 55	автостоянки для хранения всех видов транспорта	20
16	:ЗУ16	г Кострома, ул Смирнова Юрия, ГК №56, гаражный бокс 60	автостоянки для хранения всех видов транспорта	20
17	:ЗУ17	г Кострома, ул Смирнова Юрия, ГК №56, гаражный бокс 61	автостоянки для хранения всех видов транспорта	22
18	:ЗУ18	г Кострома, ул Смирнова Юрия, ГК №56, гаражный бокс 62	автостоянки для хранения всех видов транспорта	24
19	:ЗУ19	г Кострома, ул Смирнова Юрия, ГК №56, гаражный бокс 66	автостоянки для хранения всех видов транспорта	24
20	:ЗУ20	г Кострома, ул Смирнова Юрия, ГК №56, гаражный бокс 67	автостоянки для хранения всех видов транспорта	21
21	:ЗУ21	г Кострома, ул Смирнова Юрия, ГК №56, гаражный бокс 68	автостоянки для хранения всех видов транспорта	23
22	:ЗУ22	-	территория общего пользования	1208
23	:ЗУ23	г Кострома, ул Смирнова Юрия, 36	предприятия автосервиса	1164
24	:ЗУ24	-	территория общего пользования	1844
25	:ЗУ25	г Кострома, ул Смирнова Юрия, гаражный кооператив №56, в районе боксов №6-8	предприятия автосервиса	349

Экспликация уточняемых земельных участков

№ п/п	Кадастровый номер земельного участка	Адрес (местоположение) земельного участка (по сведениям ГКН)	Вид разрешенного использования (по ГКН)	Площадь, кв.м.
1	44:27:060301:351	г Кострома, ул Смирнова Юрия, ГК №56, гаражный бокс №49	для гаража	20
2	44:27:060301:432	г Кострома, ул Смирнова Юрия, ГК № 56, гаражный бокс № 50	для гаража	20
3	44:27:060301:1722	г.Кострома, ул.Смирнова Юрия, ГК №56, гаражный бокс №53	для гаража	20
4	44:27:060301:347	г Кострома, ул Юрия Смирнова, гаражный кооператив № 56, бокс № 54	для гаража	20
5	44:27:060301:2598	г Кострома, ул Смирнова Юрия, бокс 56, Гаражный кооператив №56	для гаража	22
6	44:27:060301:356	г Кострома, гаражный кооператив №56, бокс № 57	для гаража	20
7	44:27:060301:340	г Кострома, ул Юрия Смирнова, гаражный кооператив № 56 бокс № 58	для гаража	19
8	44:27:060301:352	г Кострома, ул Юрия Смирнова, гаражный кооператив № 56, бокс № 59	для гаража	19
9	44:27:060301:371	г Кострома, ул Юрия Смирнова, кооператив №56 по строительству и эксплуатации коллективных гаражей для автомобилей индивидуальных владельцев, бокс №63	для гаража	20
10	44:27:060301:2658	г Кострома, ул Смирнова Юрия, бокс 64, Гаражный кооператив № 56	для гаража	20
11	44:27:060301:358	г Кострома, ул Юрия Смирнова, гаражный кооператив №56 бокс №65	для гаража	20

Масштаб 1:1000

Примечание: 1.каталог координат характерных точек границ земельных участков представлены в Приложение № 1 и № 2 к Плану

2. Возможна незначительная корректировка координат характерных точек границ земельных участков и их площадей при выполнении кадастровых работ