
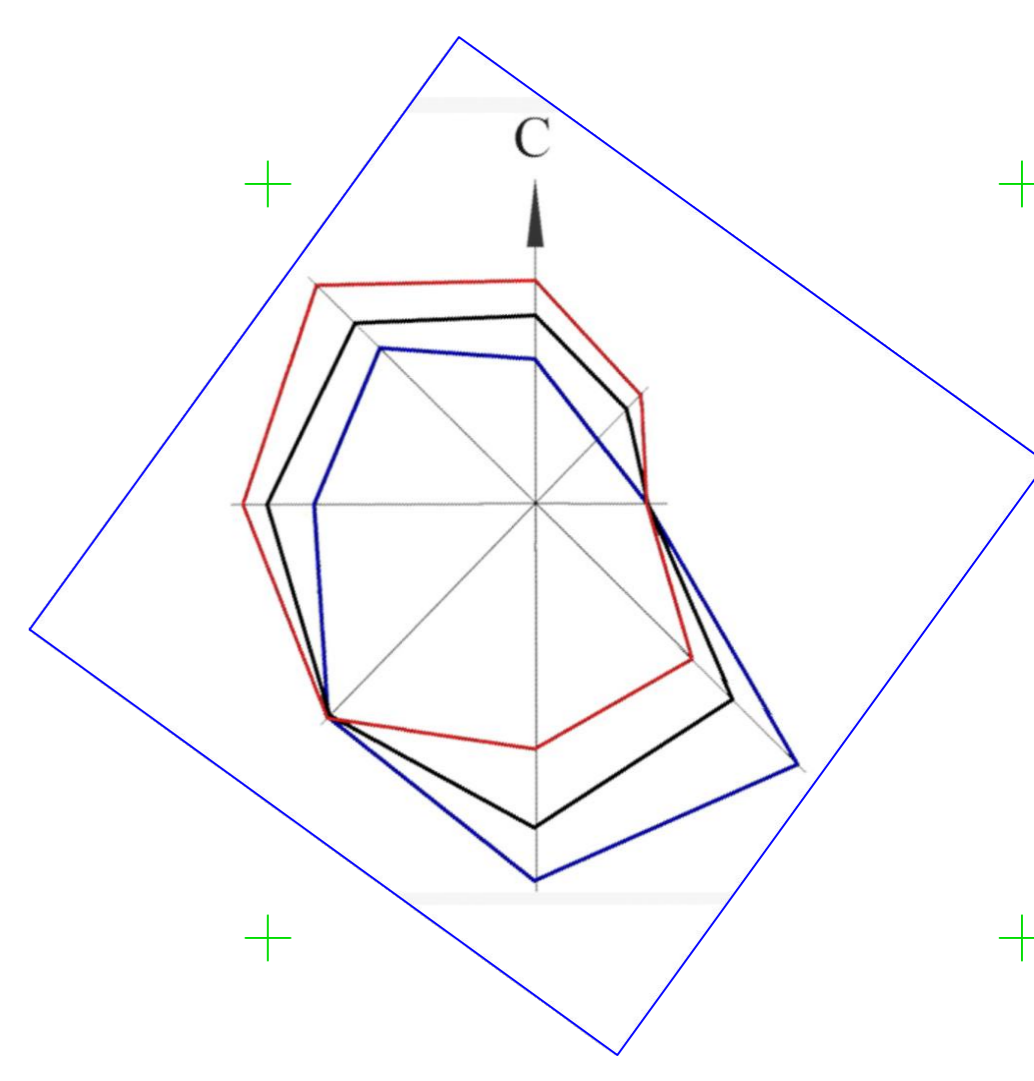


Согласовано	Отопл. и вент.	Газоснабжение			
Ивл. №подл.	Подпись и дата	Взамен ивл.№	Электроснабжение	Теплоснабжение	Пож. безопасность
			Водосн. и канал.		

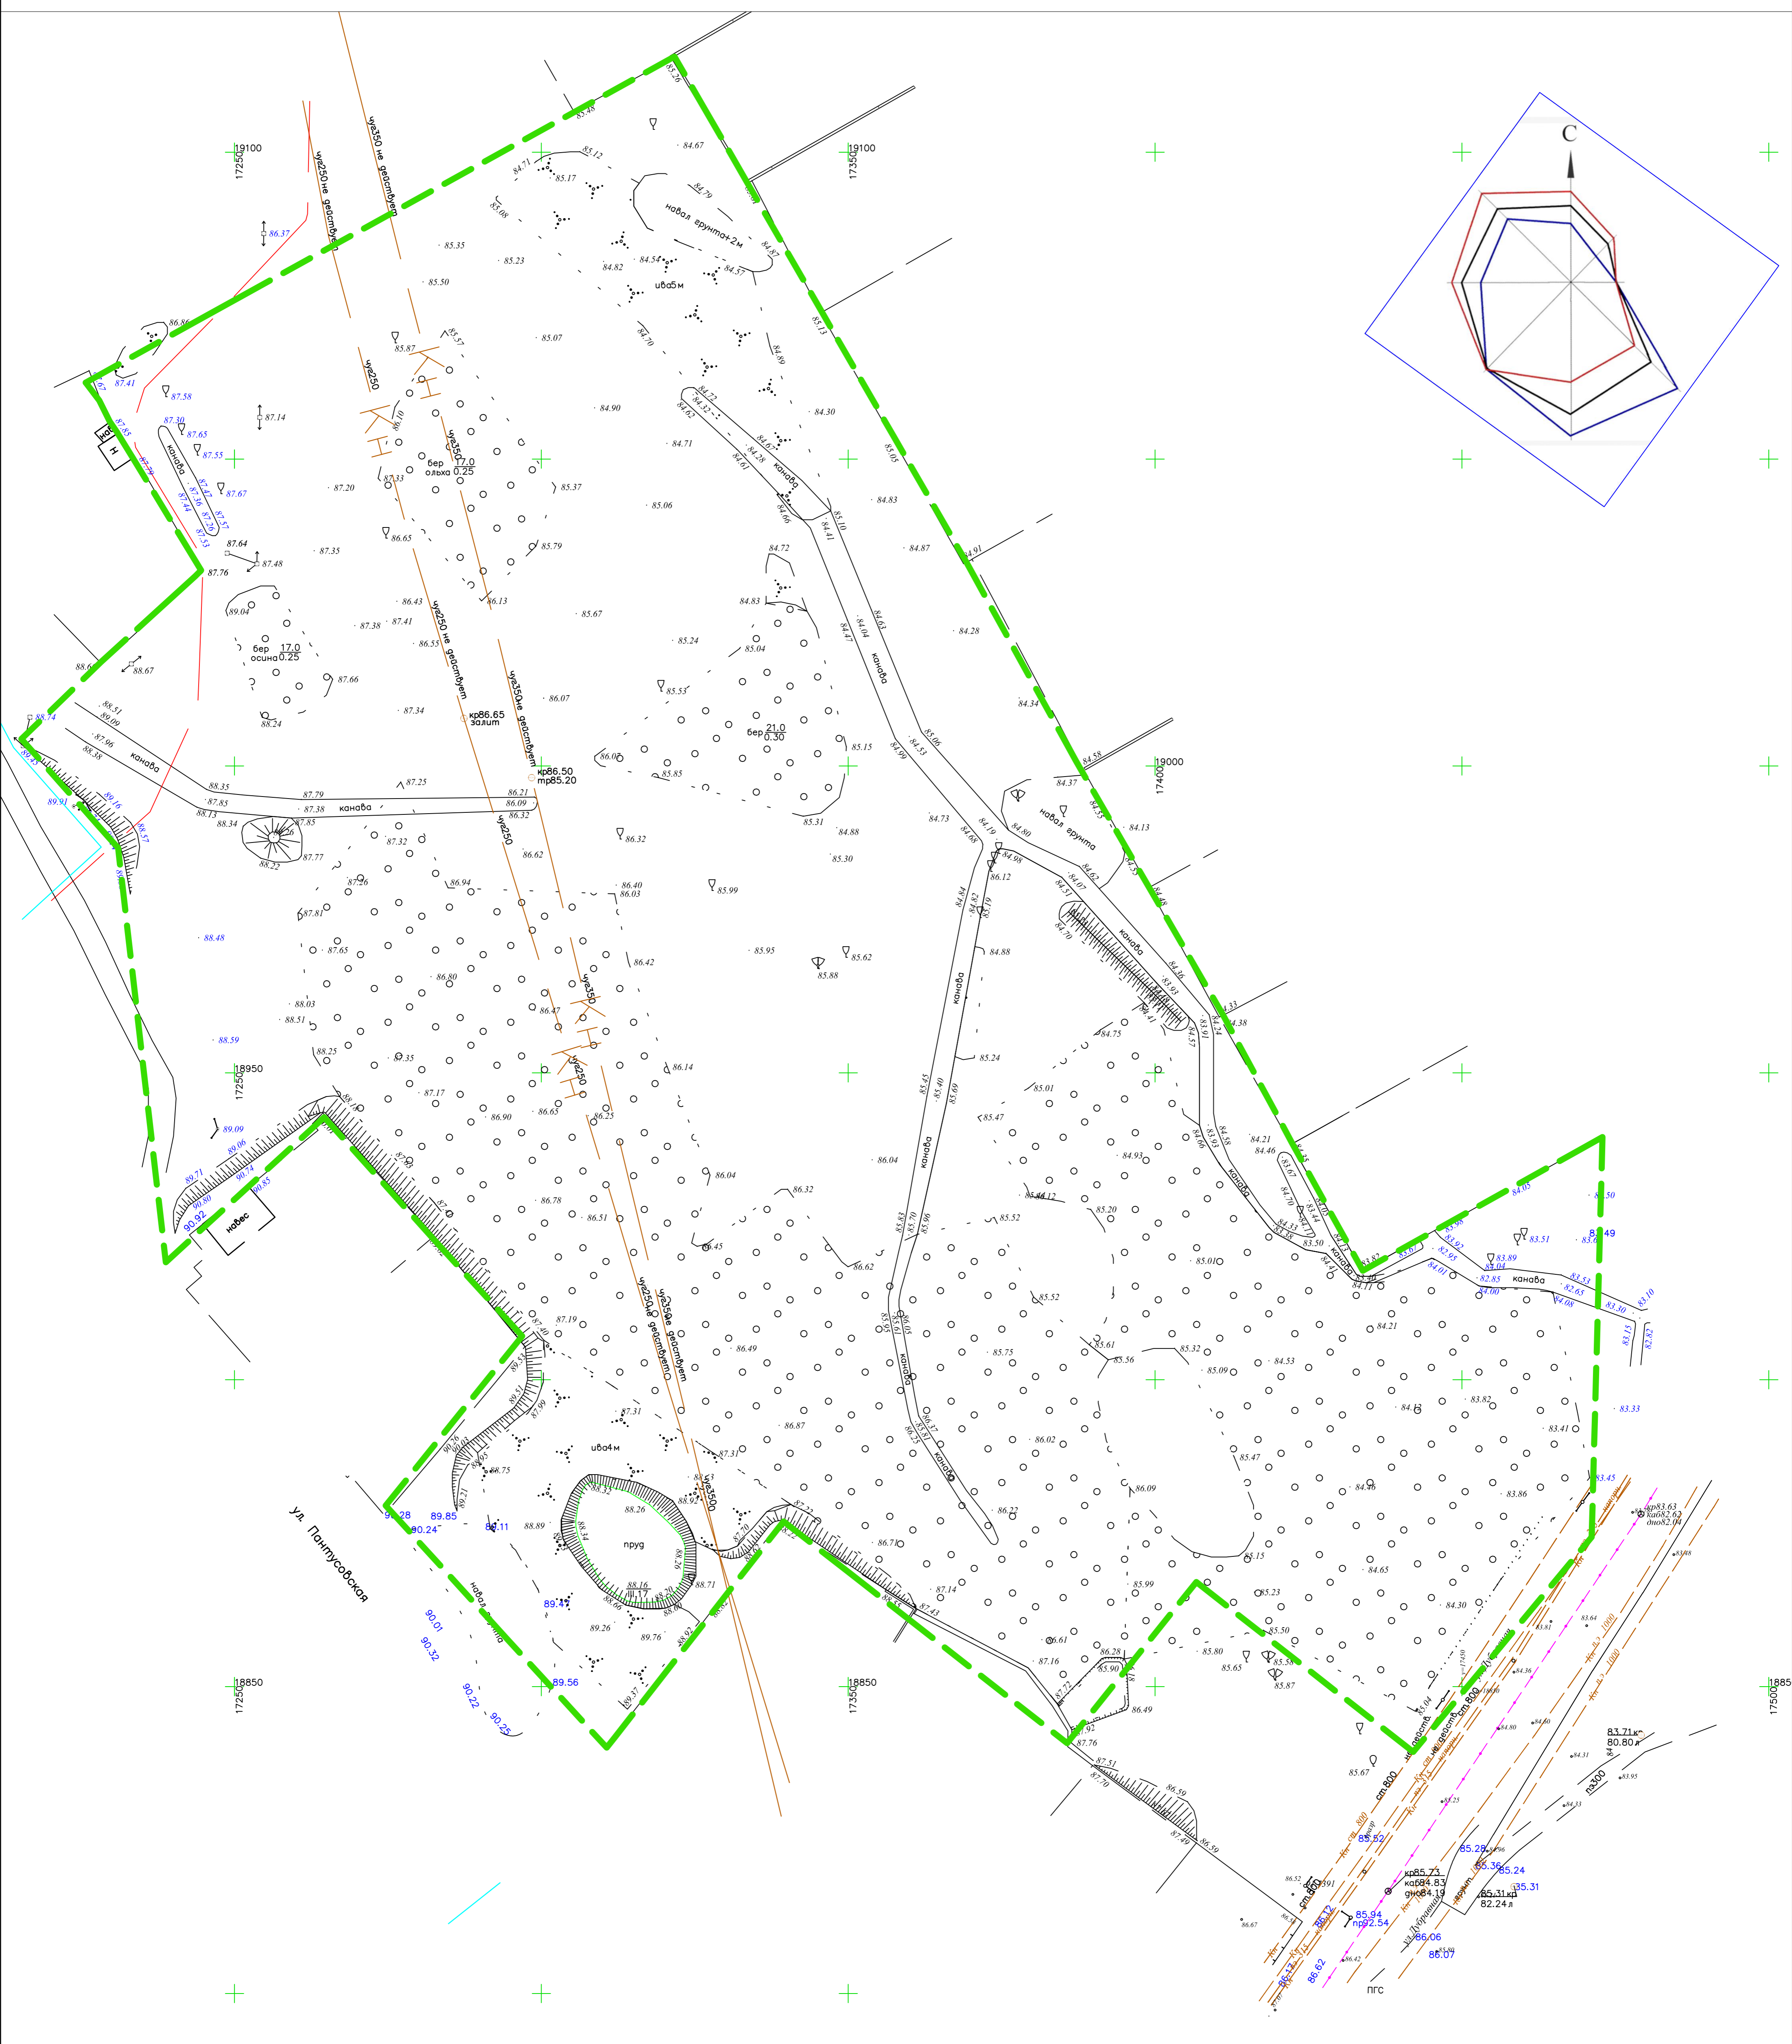

Условные изобр. и обознач.	Наименование
	Существующие красные линии по ГП
	Существующие проезды
	Граница территории проекта планировки

					Проект планировки территории, ограниченной ул. Студенческой, набережной Чернигской, ул. Дубравной, ул. Пантусовской.					
Изм.	Коп.уч.	Лист	№ докум.	Подпись	Дата	Материалы по обоснованию проекта планировки		Стдия	Лист	Листов
					03.17			п	3	
					Результаты инженерных изысканий М 1:500		ООО "Портал"			