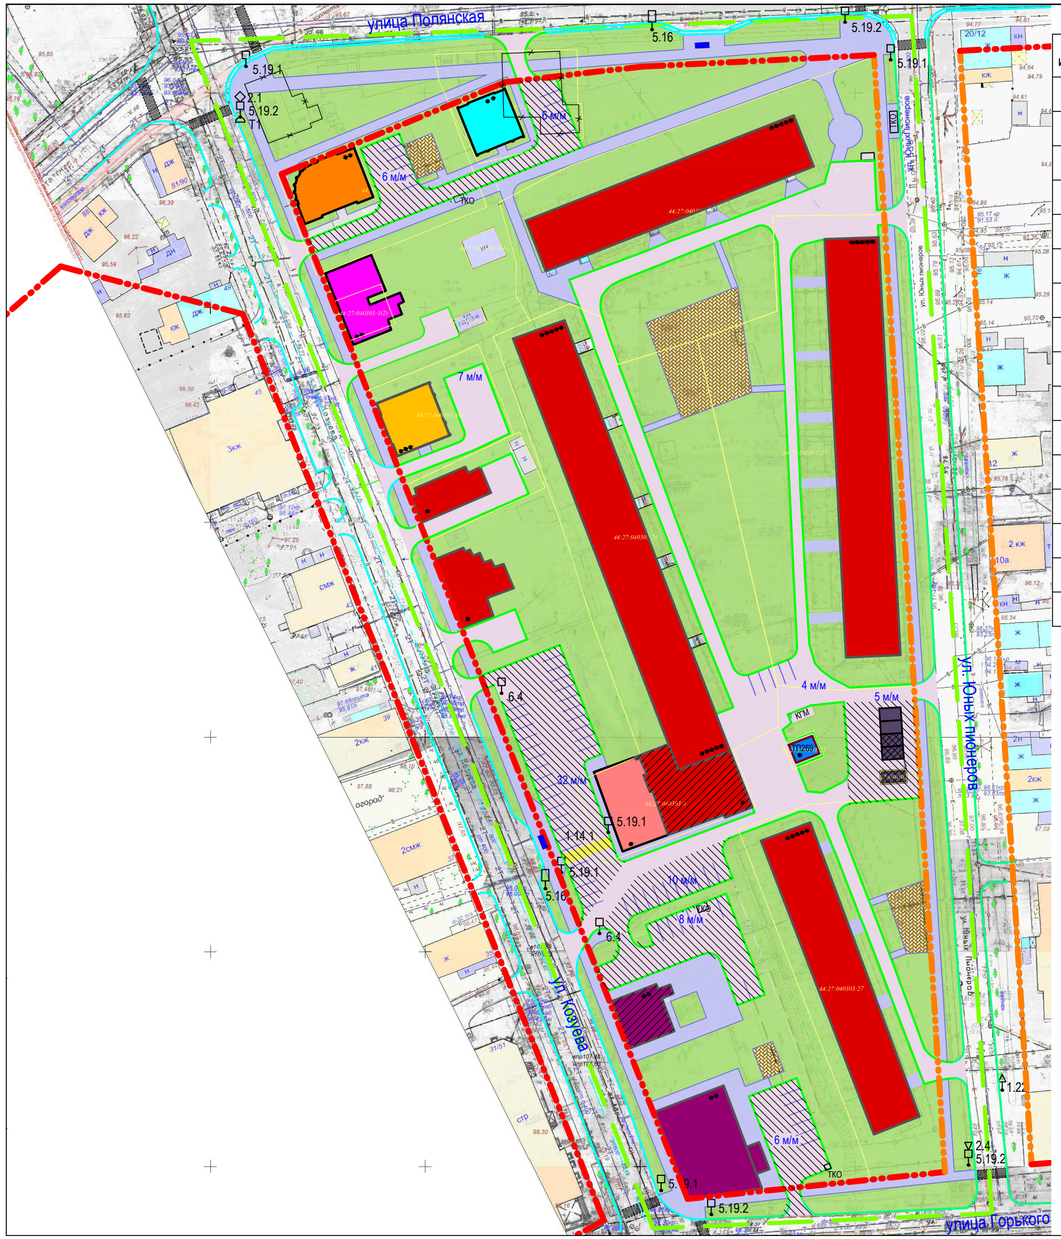

Условные изображения и обозначения

Условные изобр. и обознач.	Наименование	Условные изобр. и обознач.	Наименование	Условные изобр. и обознач.	Наименование
	Граница территории проекта планировки				Асф./бет. покрытие тротуаров
	Существующие красные линии по ГП застройки Фабричного округа		Объекты инженерной инфраструктуры		Существующее асф./бет. покрытие проездов и временных парковок
	Вновь образуемые красные линии		Существующая трасформаторноя подстанция №269		Проектируемое асф./бет. покрытие проездов и временных парковок
	Существующие объекты капитального строительства (многоквартирные жилые дома)		Объекты транспортной инфраструктуры		Озеленение
	Существующий ОКН регионального значения (многоквартирный жилой дом)		Остановки общественного транспорта		Предлагаемые к демонтажу здания и сооружения
	Существующий ОКН регионального значения,разрушается. Реконструкция с приспособлением под совр. использование				Покрытие площадок дворового благоустройства
	Существующие объекты капитального строительства (встроенно-пристроенный объект торговли)		Планируемы объекты капитального строительства		Дорожные знаки, дорожная разметка
	Существующие гаражные боксы для МГН		Планируемый объект социального назначения	1.14.1	Существующий пешеходный переход .
			Планируемый объект торговли (пристройка)	1.14.1	Проектируемый пешеходный переход .
	Линии, обозначающие существующие и подлежащие реконструкции дороги, улицы, проезды		Строящийся объект малоэтажной жилой застройки	6.4	Информирующий знак. Парковка (парковочное место
	Магистральная улица общегородского значения регулируемого движения (ул. Полянская) реконструируемая (2019-2025г)		Планируемый объект малоэтажной жилой застройки	5.19.1 5.19.2	Информирующий знак. Пешеходный переход.
	Магистральная улица районного значения (ул. Козуева) реконструируемая (2019-2025г)		ОКН регионального значения утрачен, планируется восстановление	2.1	Знак приоритета. Главная дорога
	Улицы местного значения (ул. Горького, ул. Юных пионеров)		Планируемые объекты транспортной инфраструктуры	5.16	Информирующий знак. Место остановки автобуса и (или) троллейбуса.
	Проезды		Планируемыая наземная стоянка для МГН	1.22	Предупреждающий знак. Пешеходный переход.
		ТКО	Площадка для мусорных контейнеров	2.4	Знак приоритета. Уступи дорогу
		КГМ	Площадка для крупно-габаритного мусора	Т1	Транспортный трехсекционный светофор

Поперечнй профиль, улица Полянская
магистральная улица общегородского значения

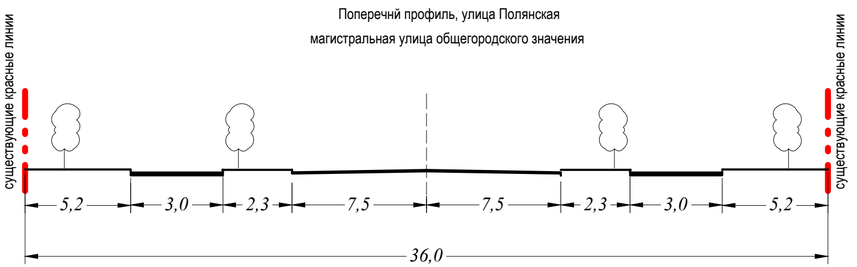

Поперечнй профиль, улица Козуева,
магистральная улица районного значения

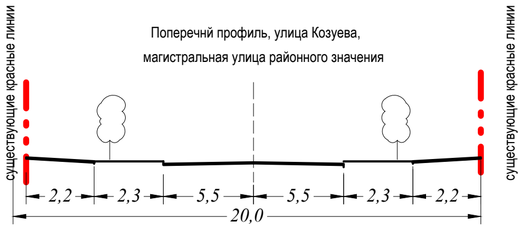

ПРИМЕЧАНИЕ: 1. Согласно "Программе комплексного развития транспортной инфраструктурыгородского округа г. Кострома на 2016-2025г" и Генеральному плану города Костромы планируется реконструкция ул. Козуева (магистральной улицы районного значения) и ул. Полянской (магистральной улицы общегородского значения регулируемого движения).

2. Объекты транспортной инфраструктуры:
Линейные объекты транспортной инфраструктуры: существующая улично-дорожная сеть
Сооружения траспортной инфраструктуры: проектируемая наземная стоянка для МГН.

3. Объекты инженерной инфраструктуры:
Линейные объекты инженерной инфраструктуры: существующие сети водоснабжения, канализации, газоснабжения, теплоснабжения, дождевой канализации, телефонизации и связи.
Сооружения инженерной инфраструктуры: существующая ТП № 269,

4. "Программой комплексного развития систем коммунальной инфраструктуры городского округа города Костромы" не предусмотрена реконструкция и прокладка новых инженерных сетей на территории проекта планировки.

Изм.	Кол.уч.	Лист	N°докум.	Подпись	Дата

Проект планировки территории, ограниченной улицами Козуева, Полянская, Юных пионеров, Горького.

Основная часть проекта планировки

Стадия	Лист	Листов
	3	

Чертеж линий, обозначающих дороги, улицы, проезды, линии связи, объекты инженерной и транспортной инфраструктур, проходы к водным объектам общего пользования и их береговым полосам. М 1:1000