


Чертеж линий, обозначающих дороги, улицы, проезды, объекты транспортной инфраструктуры, проходы к водным объектам общего пользования и их береговым полосам. М 1:1000

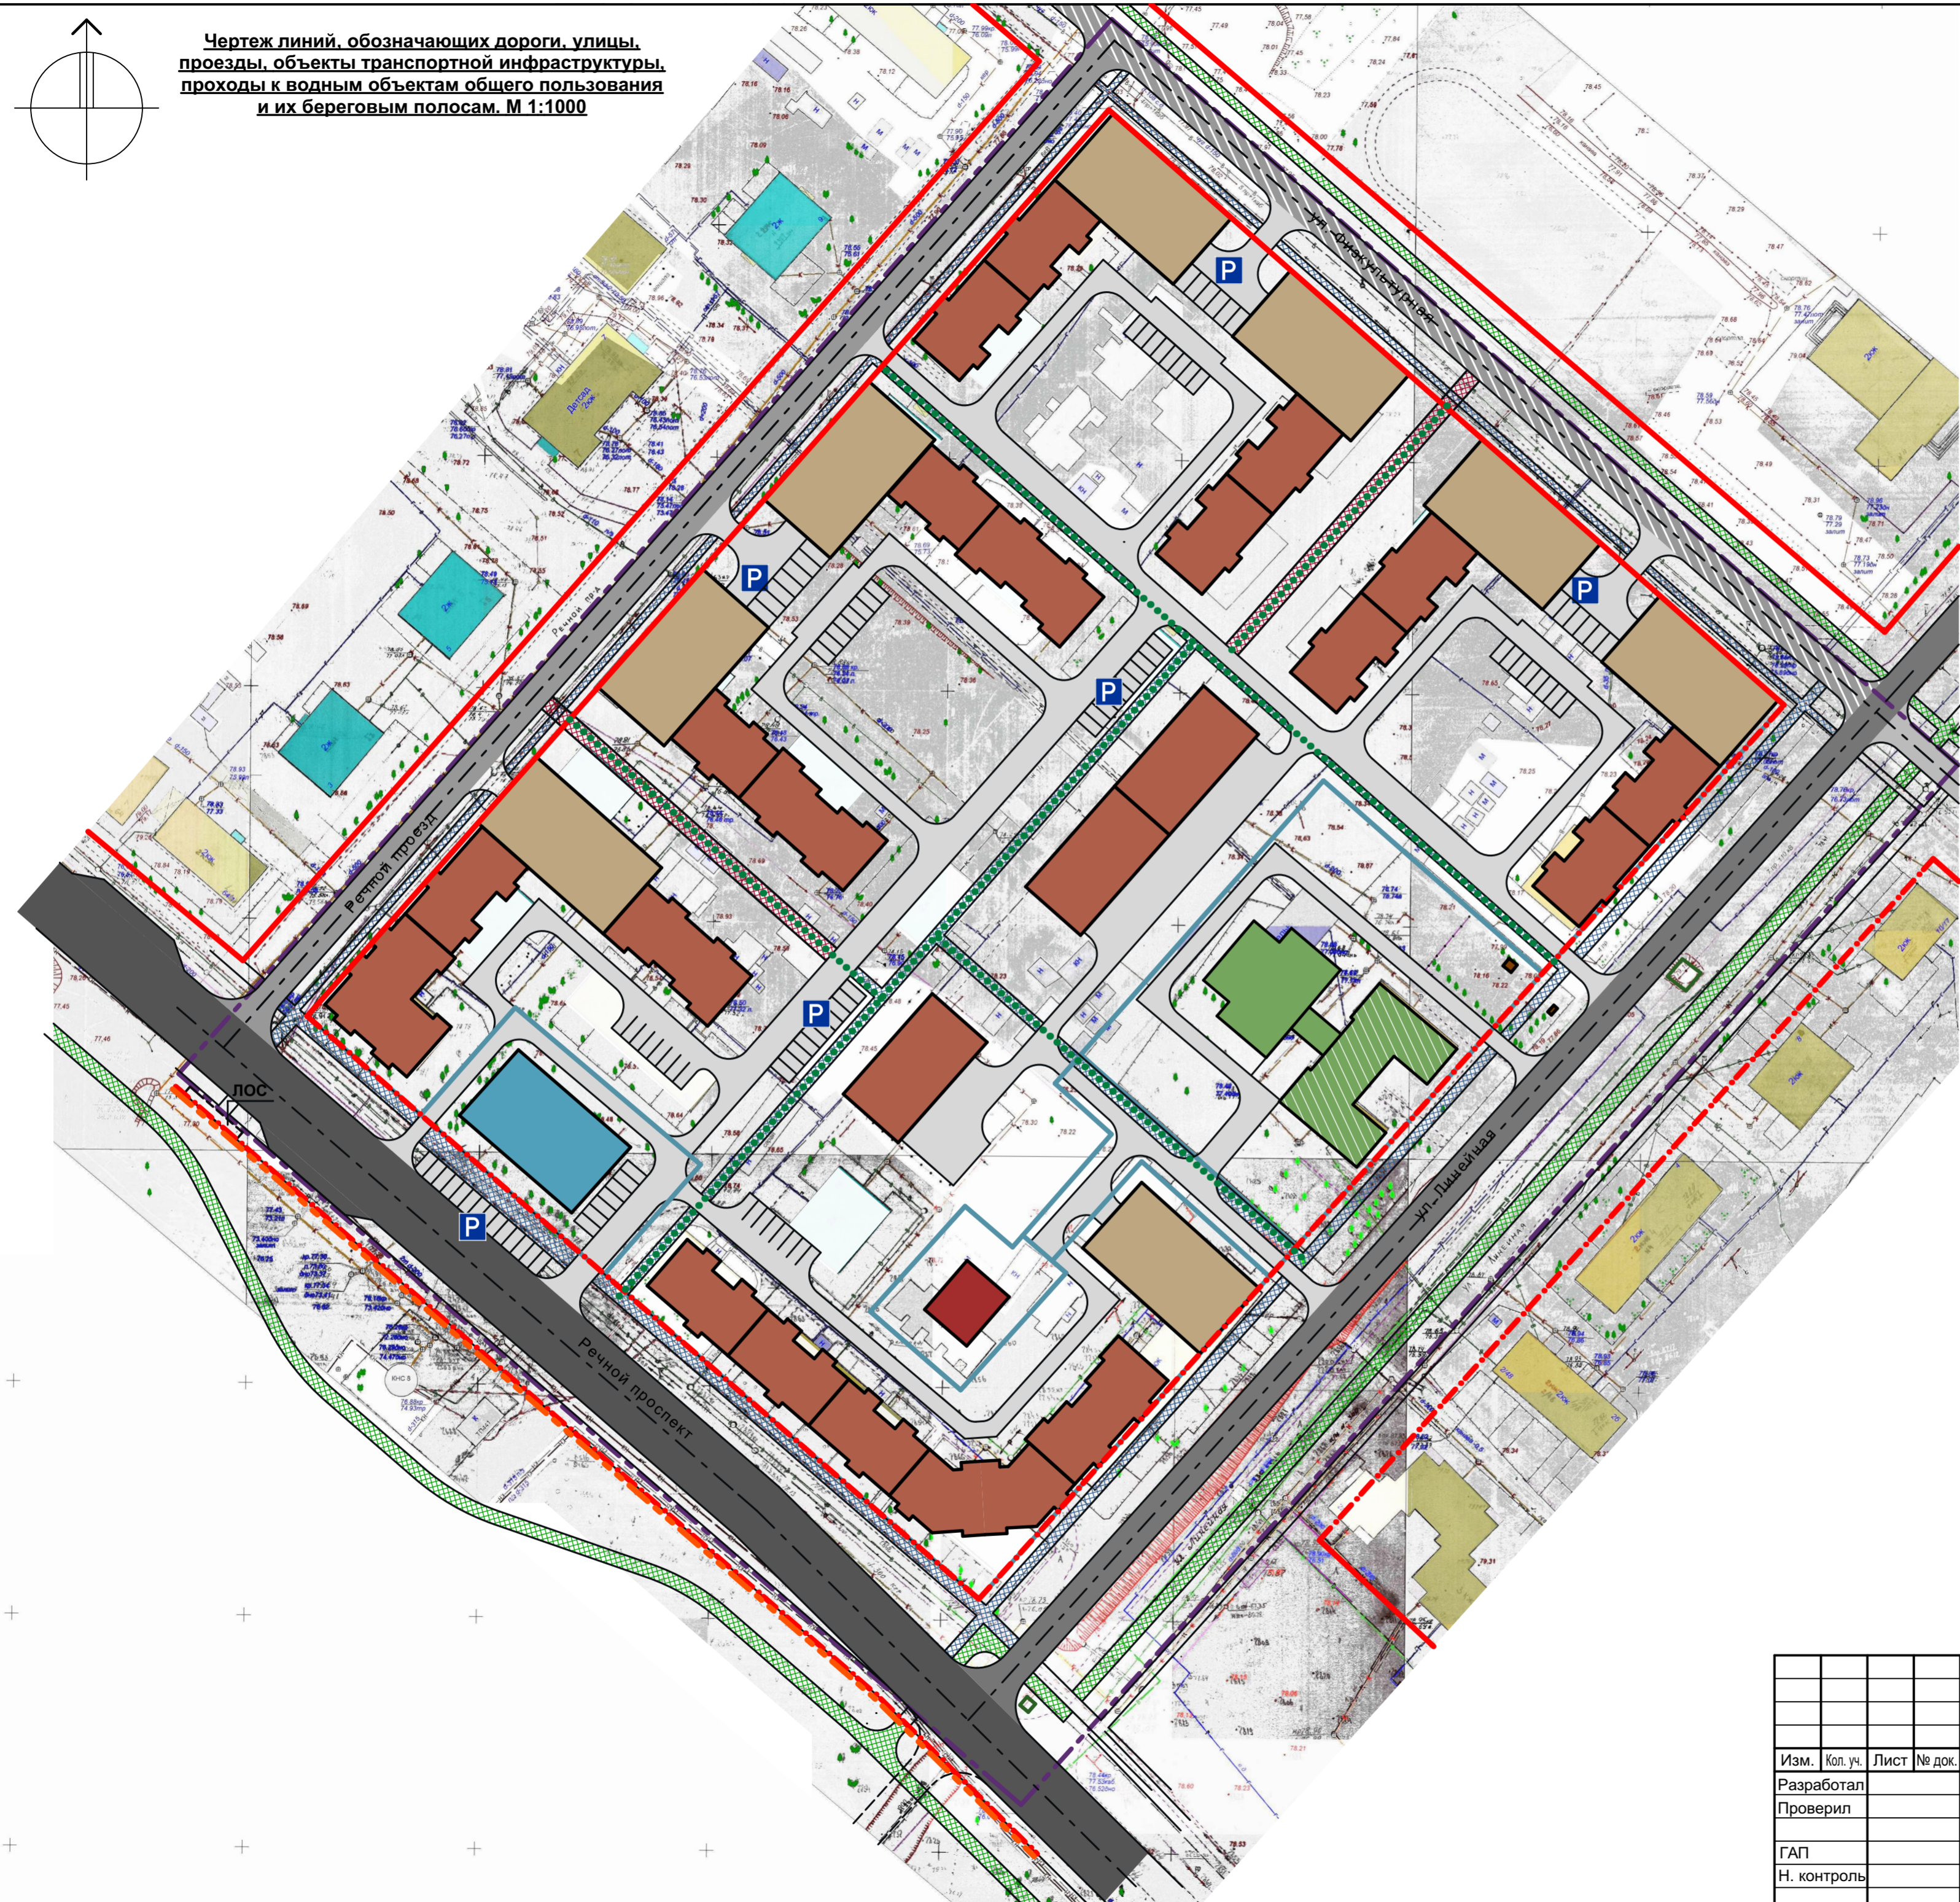

Условные обозначения:

- Проектируемые объекты малоэтажной жилой застройки
- Существующие объекты детского дошкольного образования
- Проектируемые объекты детского дошкольного образования
- Строения вспомогательного назначения
- Проектируемые объекты розничной торговли
- Проектируемые объекты административного назначения
- Проектируемые пристроенные автостоянки закрытого типа со встроенными объектами культуры и искусства, бытового обслуживания, административного назначения, физической культуры и спорта, дополнительного образования, охраны общественного порядка.

- Граница планируемой территории
- Существующие красные линии
- Вновь образуемые красные линии
- Границы зон планируемого размещения объектов капитального строительства местного значения
- P Парковка для автомобилей
- Граница участка особо охраняемой природной территории регионального значения туристско-рекреационной местности "Зона отдыха в поселке Первомайский города Кострома".

- Подлежащая реконструкции магистральная улица общегородского значения с асфальтобетонным покрытием
- Подлежащая реконструкции магистральная улица районного значения с асфальтобетонным покрытием
- Подлежащие реконструкции улицы в жилой застройке с асфальтобетонным покрытием
- Существующие улицы в жилой застройке с асфальтобетонным покрытием
- Проектируемые проезды с асфальтобетонным покрытием
- Проектируемые тротуары с возможностью проезда
- Проектируемые тротуары
- Пешеходные связи
- Велосипедные дорожки

						ПП
						Проект планировки территории, ограниченной улицами Физкультурной, Линейной, проспектом Речным, проездом Речным в г. Кострома
Изм.	Кол. уч.	Лист	№ док.	Подп.	Дата	Стадия
Разработал						Лист
Проверил						Листов
						Основная часть
						П
						3
						Листов
ГАП						Чертеж линий, обозначающих дороги, улицы, проезды, объекты транспортной инфраструктуры, проходы к водным объектам общего пользования и их береговым полосам.
Н. контроль						