


Чертеж красных линий.
М 1:1000

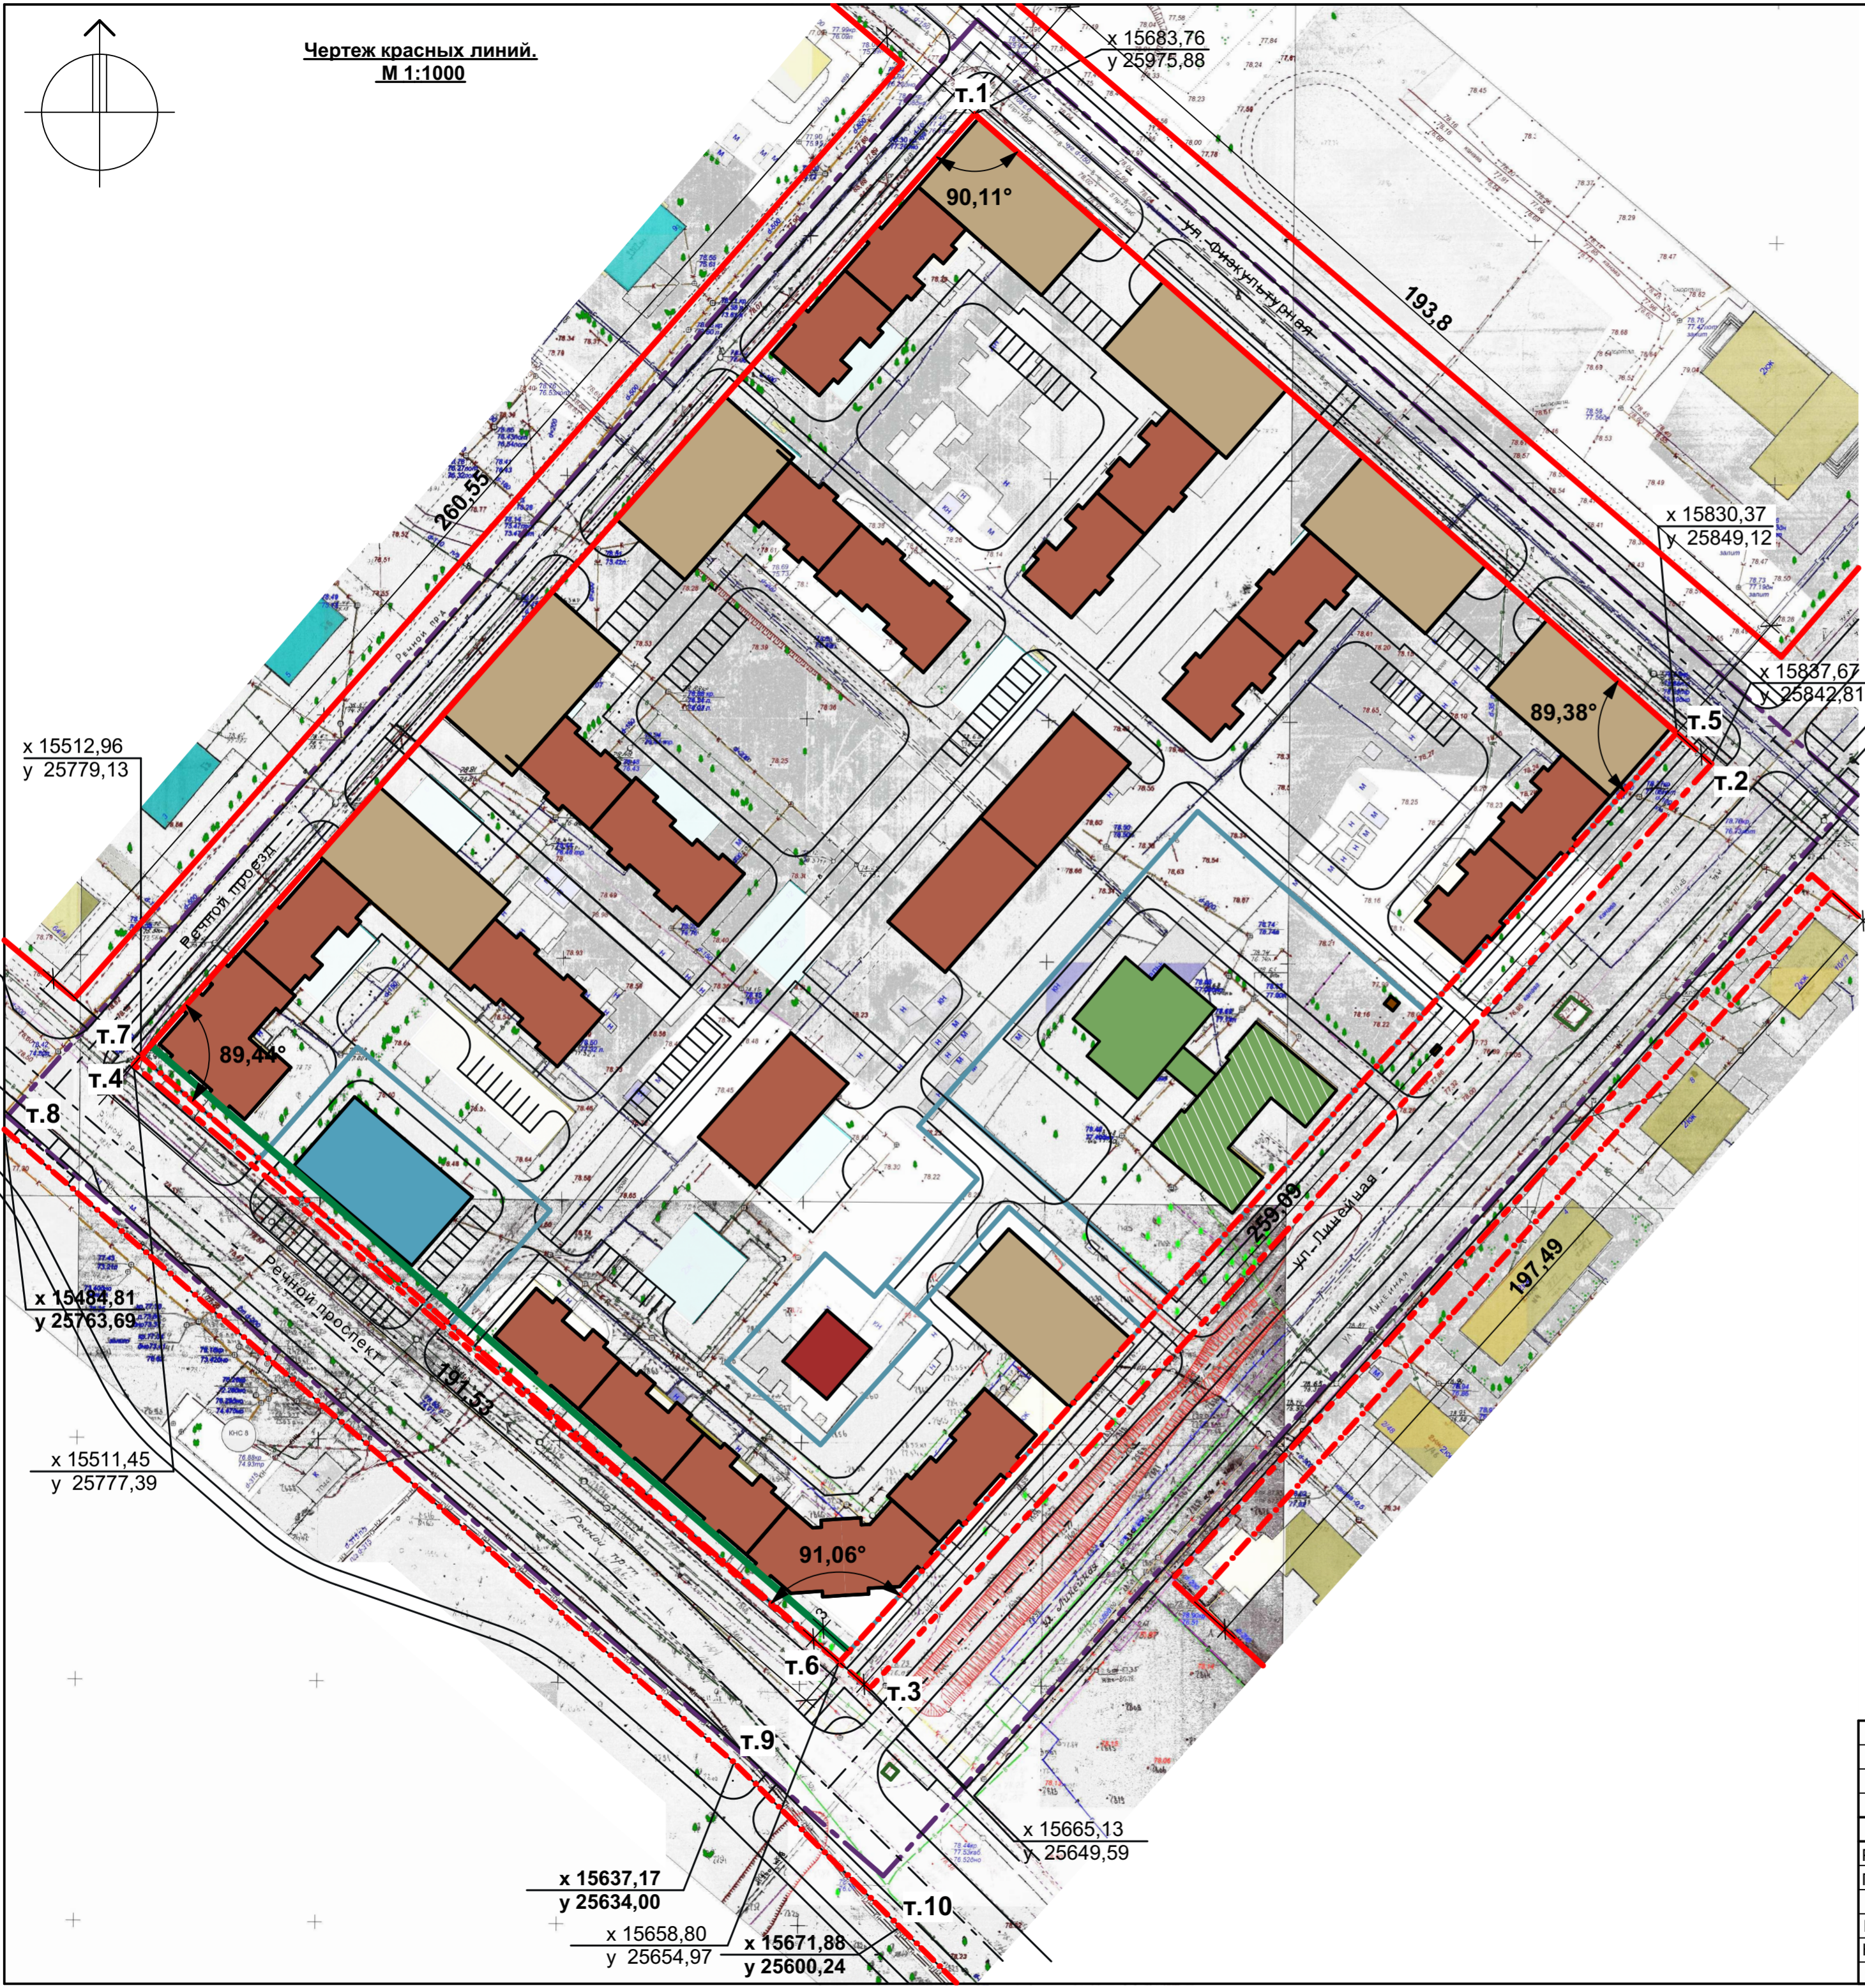

- Проектируемые объекты малоэтажной жилой застройки
- Существующие объекты детского дошкольного образования
- Проектируемые объекты детского дошкольного образования
- Строения вспомогательного назначения
- Проектируемые объекты розничной торговли
- Проектируемые объекты административного назначения
- Проектируемые пристроенные автостоянки закрытого типа со встроенными объектами культуры и искусства, бытового обслуживания, административного назначения, физической культуры и спорта, дополнительного образования, охраны общественного порядка.

- Граница разработки проекта планировки
- Существующие красные линии
- Существующие изменяемые красные линии
- вновь образуемые красные линии
- Границы зон планируемого размещения объектов капитального строительства местного значения
- Линия застройки

Ведомость координат

№ точки	X	Y	Длина, м
т.1	15683,76	25975,88	193,8
т.5	15830,37	25849,12	259,09
т.6	15658,80	25654,97	191,53
т.7	15512,96	25779,13	260,55
т.1	15683,76	25975,88	
т.8	15484,81	25763,69	200,0
т.9	15637,17	25634,00	48,42
т.10	15671,88	25600,24	

x 15512,96
y 25779,13

x 15484,81
y 25763,69

x 15511,45
y 25777,39

x 15637,17
y 25634,00

x 15658,80
y 25654,97

x 15671,88
y 25600,24

x 15665,13
y 25649,59

x 15830,37
y 25849,12

x 15837,67
y 25842,81

						ПП			
						Проект планировки территории, ограниченной улицами Физкультурной, Линейной, проспектом Речным, проездом Речным в г. Кострома			
Изм.	Кол. уч.	Лист	№ док.	Подп.	Дата	Основная часть	Стадия	Лист	Листов
Разработал							п	1	
Проверил									
ГАП									
Н. контроль						Чертеж красных линий			