


Чертеж линий обозначающих дороги, улицы, проезды, линии связи, объекты инженерной и транспортной инфраструктур, проходы к водным объектам общего пользования и их береговым полосам. М 1:1 000.

Экспликация зданий и сооружений

№	Наименование сооружения	Код вида разрешенного использования
1	Дом индивидуальной жилой застройки	21
2	Дом малоэтажной жилой застройки	2.11
3	Дом малоэтажной жилой застройки с объектом обслуживания во встроенно-пристроенных помещениях	2.11
4	Дом среднеэтажной жилой застройки	25
5	Дом многоэтажной жилой застройки	26
6	Объект административного назначения	4.0
7	Объект розничной торговли	4.4
8	Объект детского дошкольного образования	35.1
9	Объект инженерной инфраструктуры	3.1
10	Объекты транспортной инфраструктуры	4.9.1
11	Объект бытового обслуживания населения	
12	Адмостоянка с эксплуатируемой кровлей	

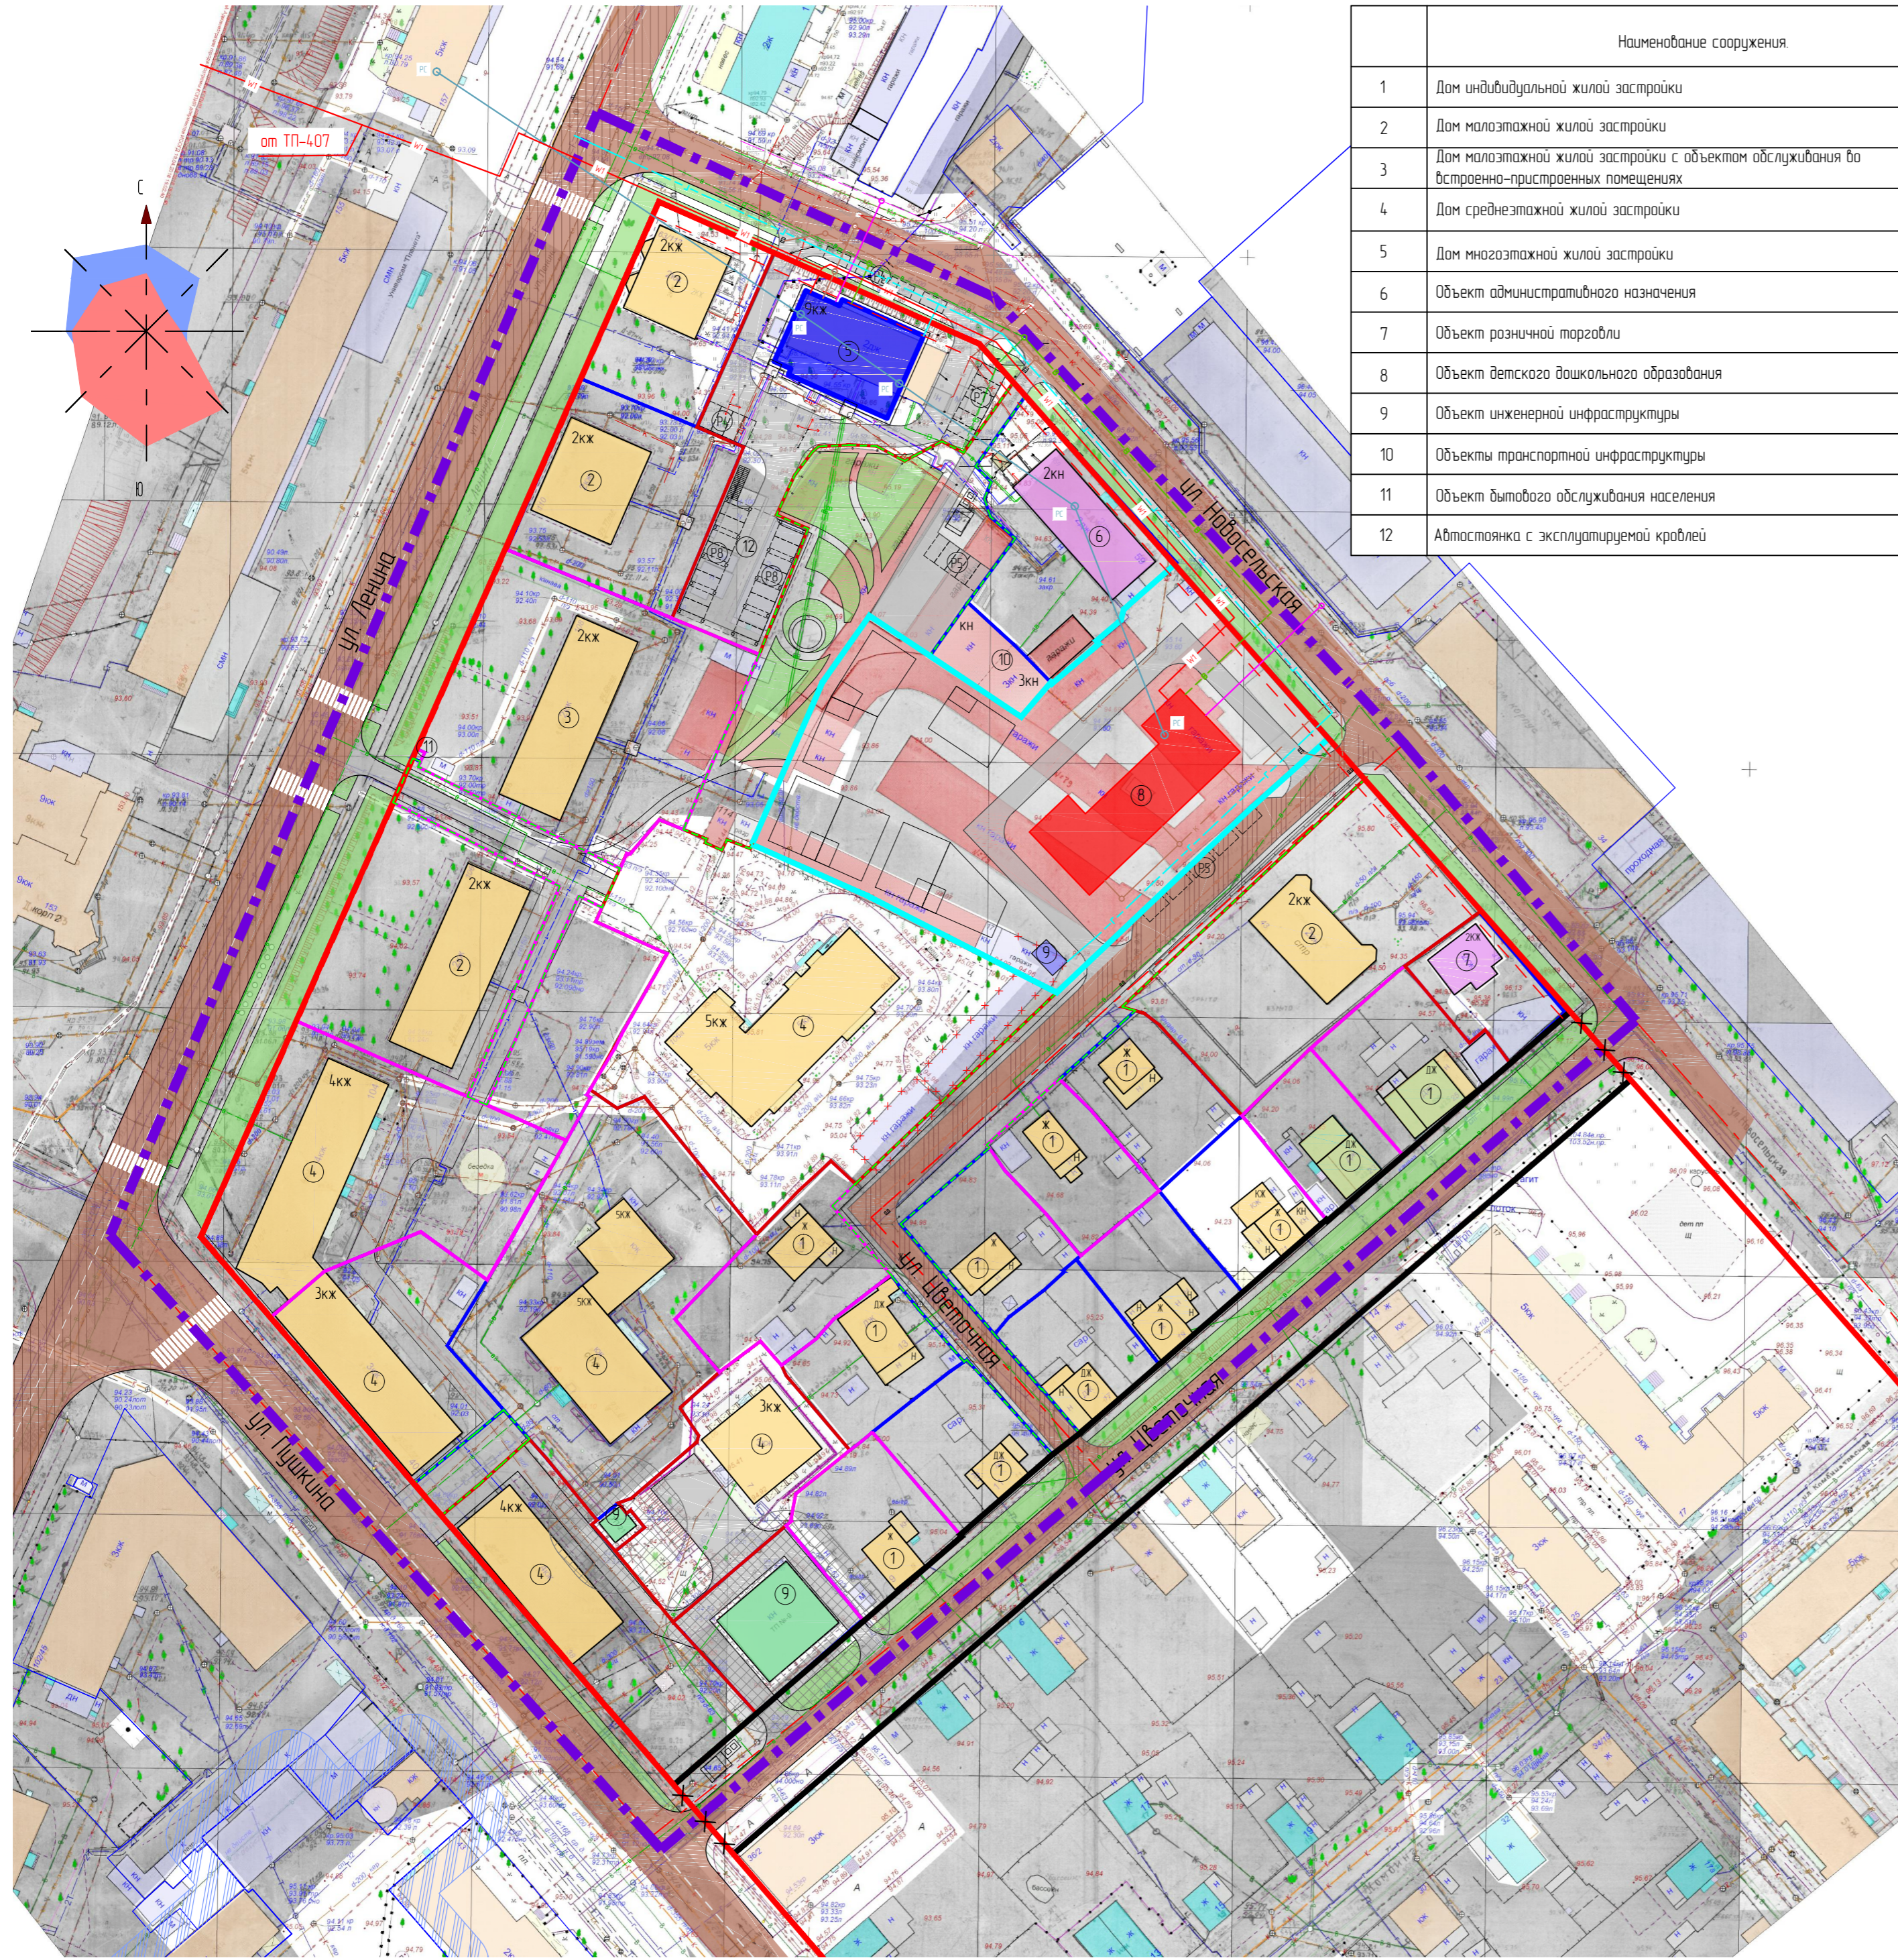

Условные обозначения:	
Условные обозначения	Наименование сооружения
	Граница разработки проекта планировки территории
	Граница кадастрового квартала
	Существующие красные линии
	Изменяемые красные линии
	Вновь образуемые красные линии
	Граница существующего земельного участка
	Граница вновь образуемого земельного участка
	Граница земельного участка, образуемого путем перераспределения
	Граница планируемого размещения объекта местного значения (объект детского дошкольного образования)
	Граница территории общего пользования
	Существующие жилые здания
	Существующие здания общественного назначения
	Существующие объекты инженерной инфраструктуры
	Проектируемый дом многоэтажной многоквартирной жилой застройки
	Проектируемый объект детского дошкольного образования
	Проектируемый объект инженерной инфраструктуры
	Сооружения, подлежащие сносу
Линии, обозначающие существующие, строящиеся, проектируемые и подлежащие реконструкции дороги, улицы, проезды и объекты транспортной инфраструктуры	
	Существующая магистральная улица общегородского значения регулируемого движения с асфальто-бетонным покрытием
	Существующие улицы и дороги местного значения
	Реконструируемый проезд с асфальто-бетонным покрытием
	Дороги, проезды и площадки с асфальто-бетонным покрытием
	Тротуары с асфальто-бетонным покрытием
	Озелененная территория общего пользования
	Площадки для временной (гостевой) стоянки (парковки) автомобилей, количество машино-мест
Линии связи и объекты инженерной инфраструктуры	
	Существующий газопровод
	Существующая бытовая канализация
	Существующая лифтовая канализация
	Существующая теплотрасса
	Существующий хозяйственно-питьевой водопровод
	Существующий кабель связи
	Существующая линия электропередач
	Проектируемый газопровод
	Проектируемая бытовая канализация
	Проектируемый хозяйственно-питьевой водопровод
	Проектируемая линия электропередач
	Проектируемый кабель связи
	Проектируемая телефонная сеть
	Проектируемая лифтовая канализация
	Охранная зона инженерных сетей и сооружений
	Площадка для мусорных контейнеров

-16-ПЗУ					
Проект планировки территории, ограниченной улицами Ленина, Пушкина, Цветочная, Нобелевская.					
Изм	Колуч	Лист	№ док	Подпись	Дата
					06.2017
Разработал	Гуца				06.2017
ГИП	Иванов				06.2017
ГАП	Пехтерева				06.2017
Н.контр.	Потемкина				06.2017
Основная часть			Статья	Лист	Листов
			ПП	4	
Чертеж линий обозначающих дороги, улицы, проезды, линии связи, объекты инженерной и транспортной инфраструктур, проходы к водным объектам общего пользования и их береговым полосам М 1:1 000.					ООО "ПЕРСПЕКТИВА" г. Кострома Свидетельство СРО № П-008-44.010534.48-28092012-234

Создано	
Внесен	
Подпись и дата	
Имя, И. Ф. Подп.	