


Схема организации улично-дорожной сети, в составе которой разрабатывается схема размещения парковок (парковочных мест), схема движения транспорта и места размещения остановочных пунктов общественного транспорта в границах разработки проекта планировки территории. М 1: 1 000.

Группа знаков	№ знака по ГОСТ	Изображение	Наименование
Предупреждающие знаки	117		Искусственная неровность
Знаки приоритета	2.1		Главная дорога
	2.2		Конец главной дороги
	2.4		Уступи дорогу
Запрещающие знаки	3.4		Движение грузовых автомобилей запрещено
	3.24		Ограничение максимальной скорости
Знаки особых предписаний	5.16		Место остановки автобуса и (или) троллейбуса
	5.19.1, 5.19.2		Пешеходный переход
	5.20		Искусственная неровность

Условные обозначения:

Условные обозначения	Наименование сооружения
	Граница разработки проекта планировки территории
	Граница кадастрового квартала
	Существующие красные линии
	Изменяемые красные линии
	Вновь образуемые красные линии
	Граница существующего земельного участка
	Граница вновь образуемого земельного участка
	Граница земельного участка, образуемого путем перераспределения
	Граница планируемого размещения объекта местного значения (объект дошкольного образования)
	Граница территории общего пользования
	Существующие жилые здания
	Существующие здания общественного назначения
	Существующие нежилые строения
	Существующие объекты инженерной инфраструктуры
	Проектируемый дом многоэтажной многоквартирной жилой застройки
	Проектируемый объект дошкольного образования
	Проектируемый объект инженерной инфраструктуры
	Существующие сооружения, подлежащие сносу
ЭЖЖ	Этажность, характеристика здания
Линии, обозначающие существующие, строящиеся, проектируемые и подлежащие реконструкции дороги, улицы, проезды и объекты транспортной инфраструктуры	
	Существующая магистральная улица общегородского значения регулируемого движения с асфальто-бетонным покрытием
	Существующие улицы и дороги местного значения
	Реконструируемый проезд с асфальто-бетонным покрытием
	Проектируемые дороги, проезды и площадки с асфальто-бетонным покрытием
	Тротуары с асфальто-бетонным покрытием
	Озелененная территория общего пользования
	Площадки для временной (гостевой) стоянки (парковки) автомобилей, количество машино-мест
	Движение пешеходов
УТП	Магистральная улица районного значения транспортно-пешеходная (III категория)
УЖ	Улицы и дороги местного значения (улица в жилой застройке (IV категория))
	Пешеходный переход

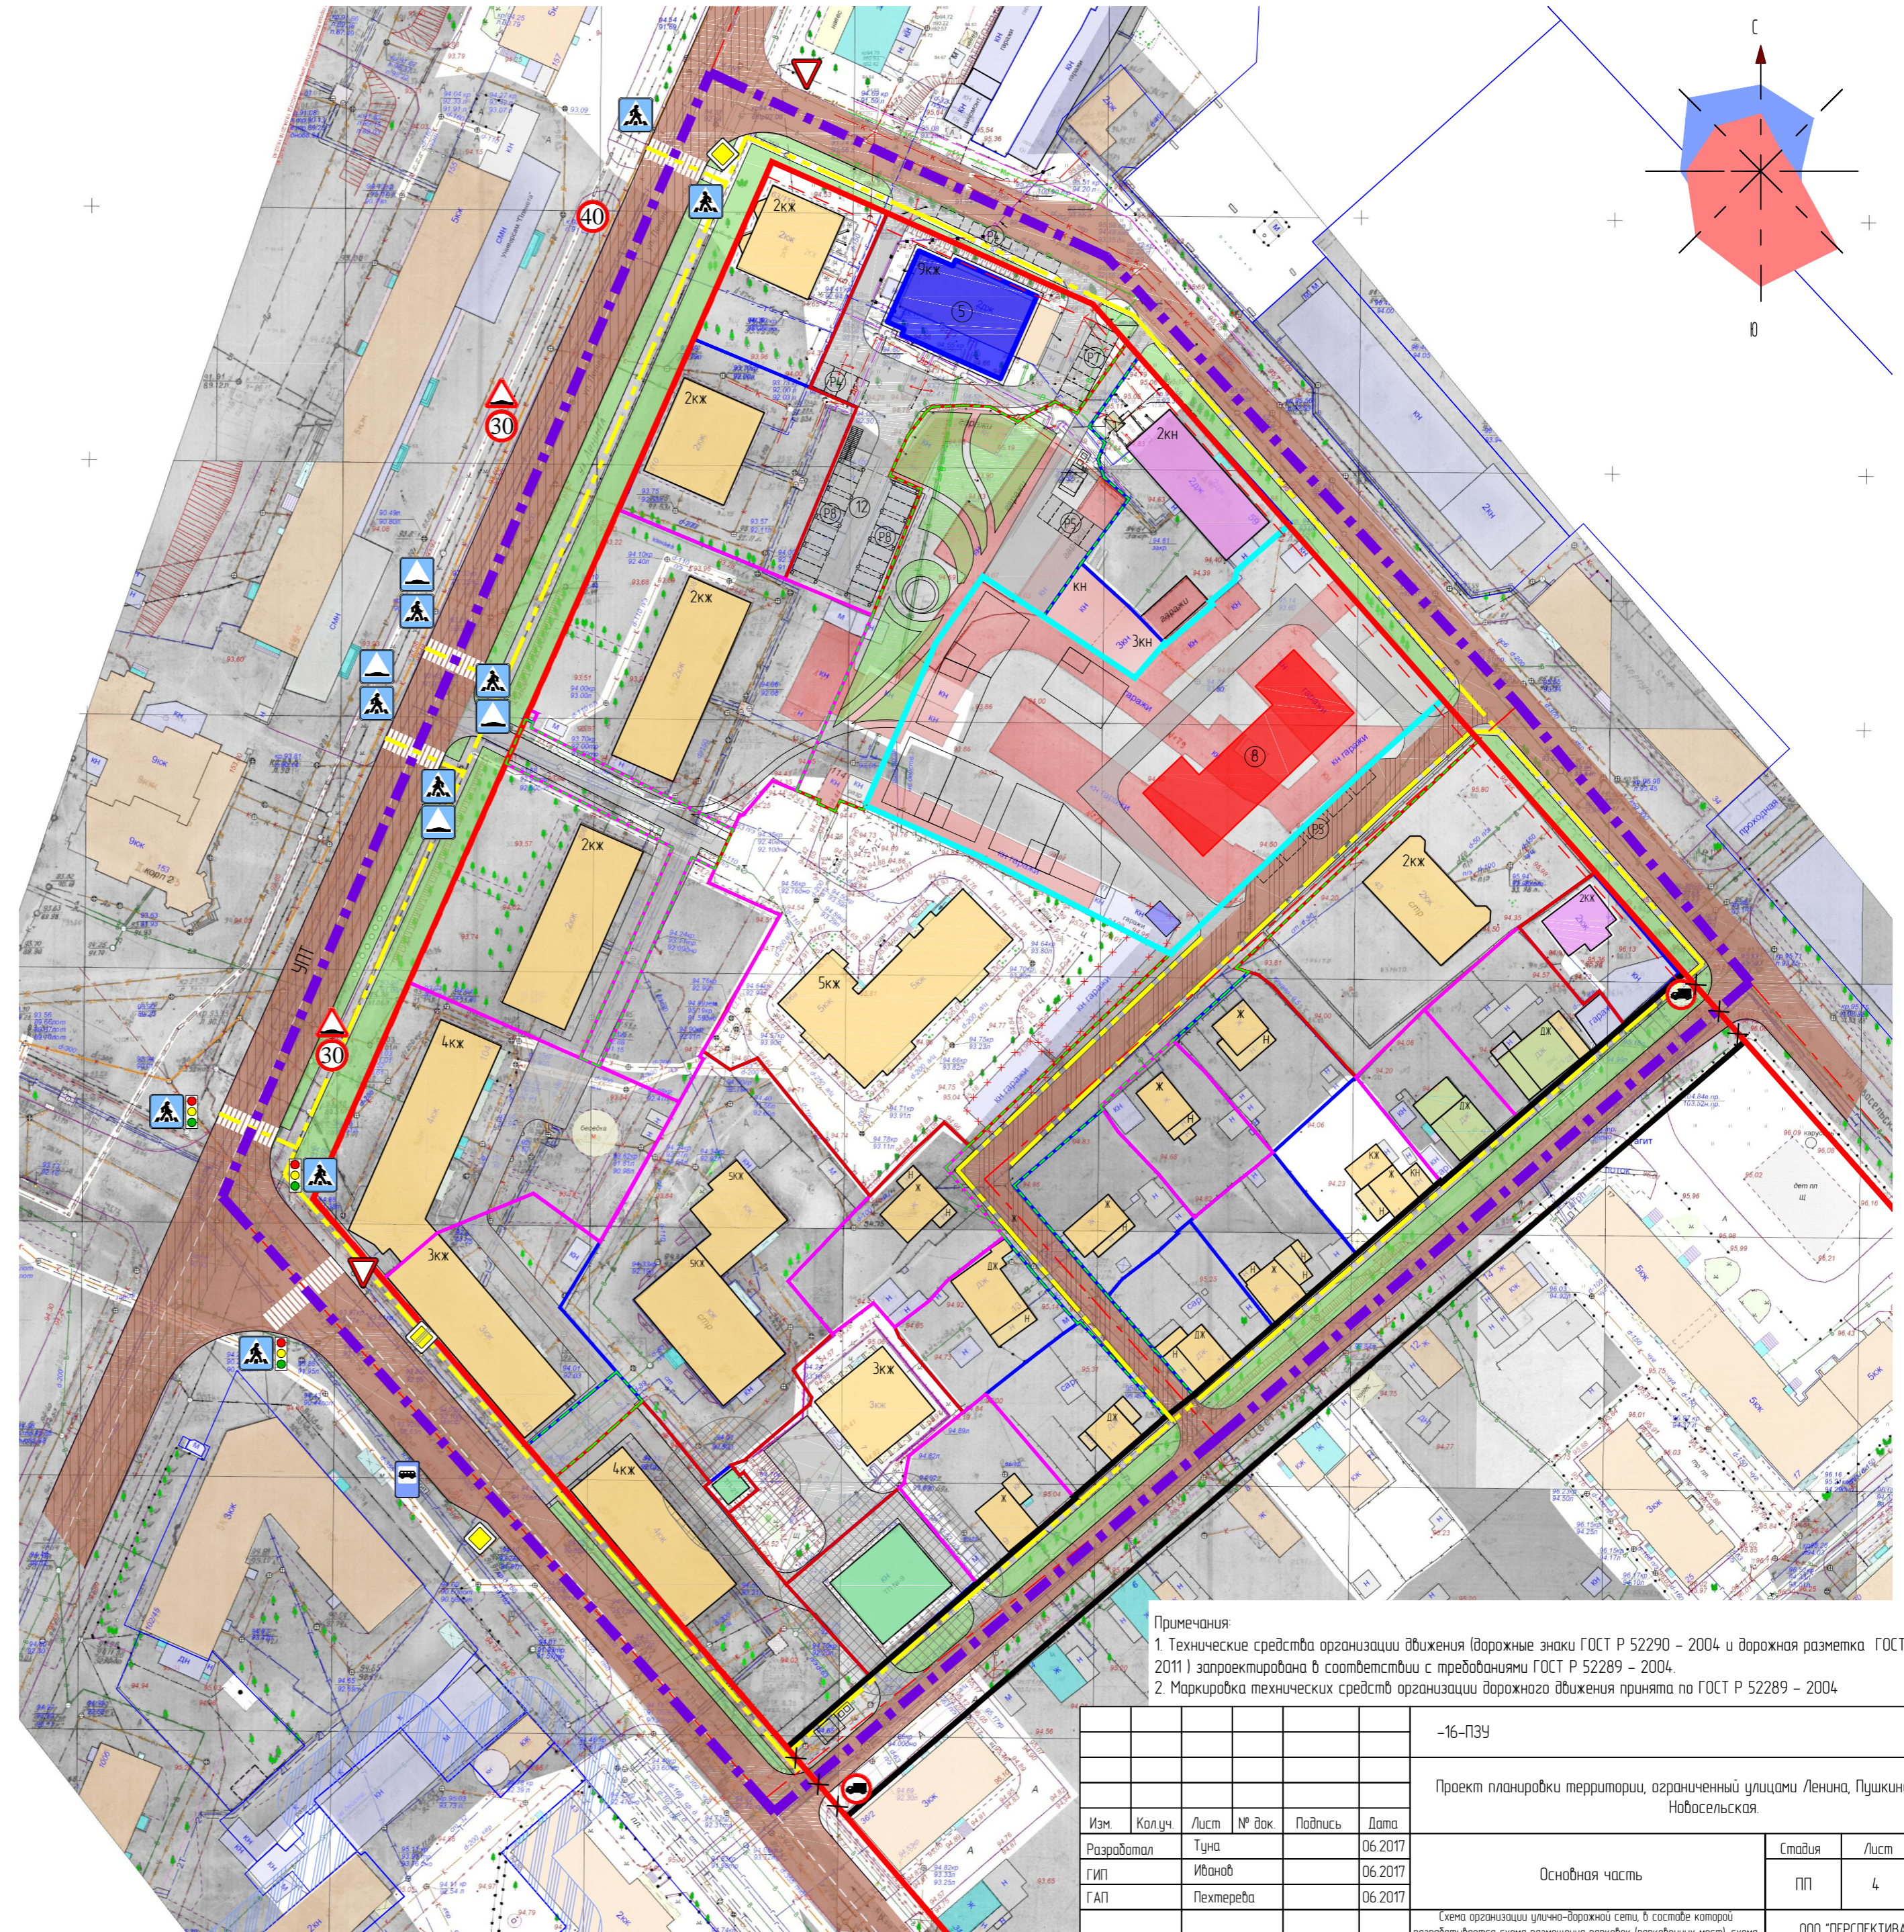

-16-ПЗУ					
Проект планировки территории, ограниченный улицами Ленина, Пушкина, Цветочная, Нобельская.					
Изм	Колуч	Лист	№ док	Подпись	Дата
Разработал	Туча	06	2017		06 2017
ГИП	Иванов	06	2017		06 2017
ГАП	Пехтерева	06	2017		06 2017
Н контроль	Потемкина	06	2017		06 2017
Основа часть					Листов
					4
Схема организации улично-дорожной сети, в составе которой разрабатывается схема размещения парковок (парковочных мест), схема движения транспорта и места размещения остановочных пунктов общественного транспорта в границах разработки проекта планировки территории. М 1: 1 000.					Листов
					234
ООО "ПЕРСПЕКТИВА" г. Кастрона Свидетельство СРО № П-008-4401053448-28092012-234					