


Чертеж красных линий. М 1:1000

Экспликация зданий и сооружений


№	Наименование сооружения	Код вида разрешенного использования
1	Дом индивидуальной жилой застройки	2.1
2	Дом малоэтажной жилой застройки	2.11
3	Дом малоэтажной жилой застройки с объектом обслуживания во встроенно-пристроенных помещениях	2.11
4	Дом среднеэтажной жилой застройки	2.5
5	Дом многоэтажной жилой застройки	2.6
6	Объект административного назначения	4.0
7	Объект розничной торговли	4.4
8	Объект детского дошкольного образования	3.5.1
9	Объект инженерной инфраструктуры	3.1
10	Объекты транспортной инфраструктуры	4.9.1
11	Объект бытового обслуживания населения	
12	Автостоянка с эксплуатируемой кровлей	

ВЕДОМОСТЬ КООРДИНАТ КОНЦЕВЫХ И ПОВОРОТНЫХ ТОЧЕК КРАСНЫХ ЛИНИЙ

№ точек на плане	Координаты	
	x	y
к.1	293237,07	1214188,10
к.2	293269,37	1214225,56
к.3	293269,68	1214225,31
к.4	293302,25	1214262,82
к.5	293306,45	1214268,23
к.6	293320,03	1214283,89
к.7	293348,31	1214317,06
к.8	293348,58	1214316,84
к.9	293389,64	1214364,97

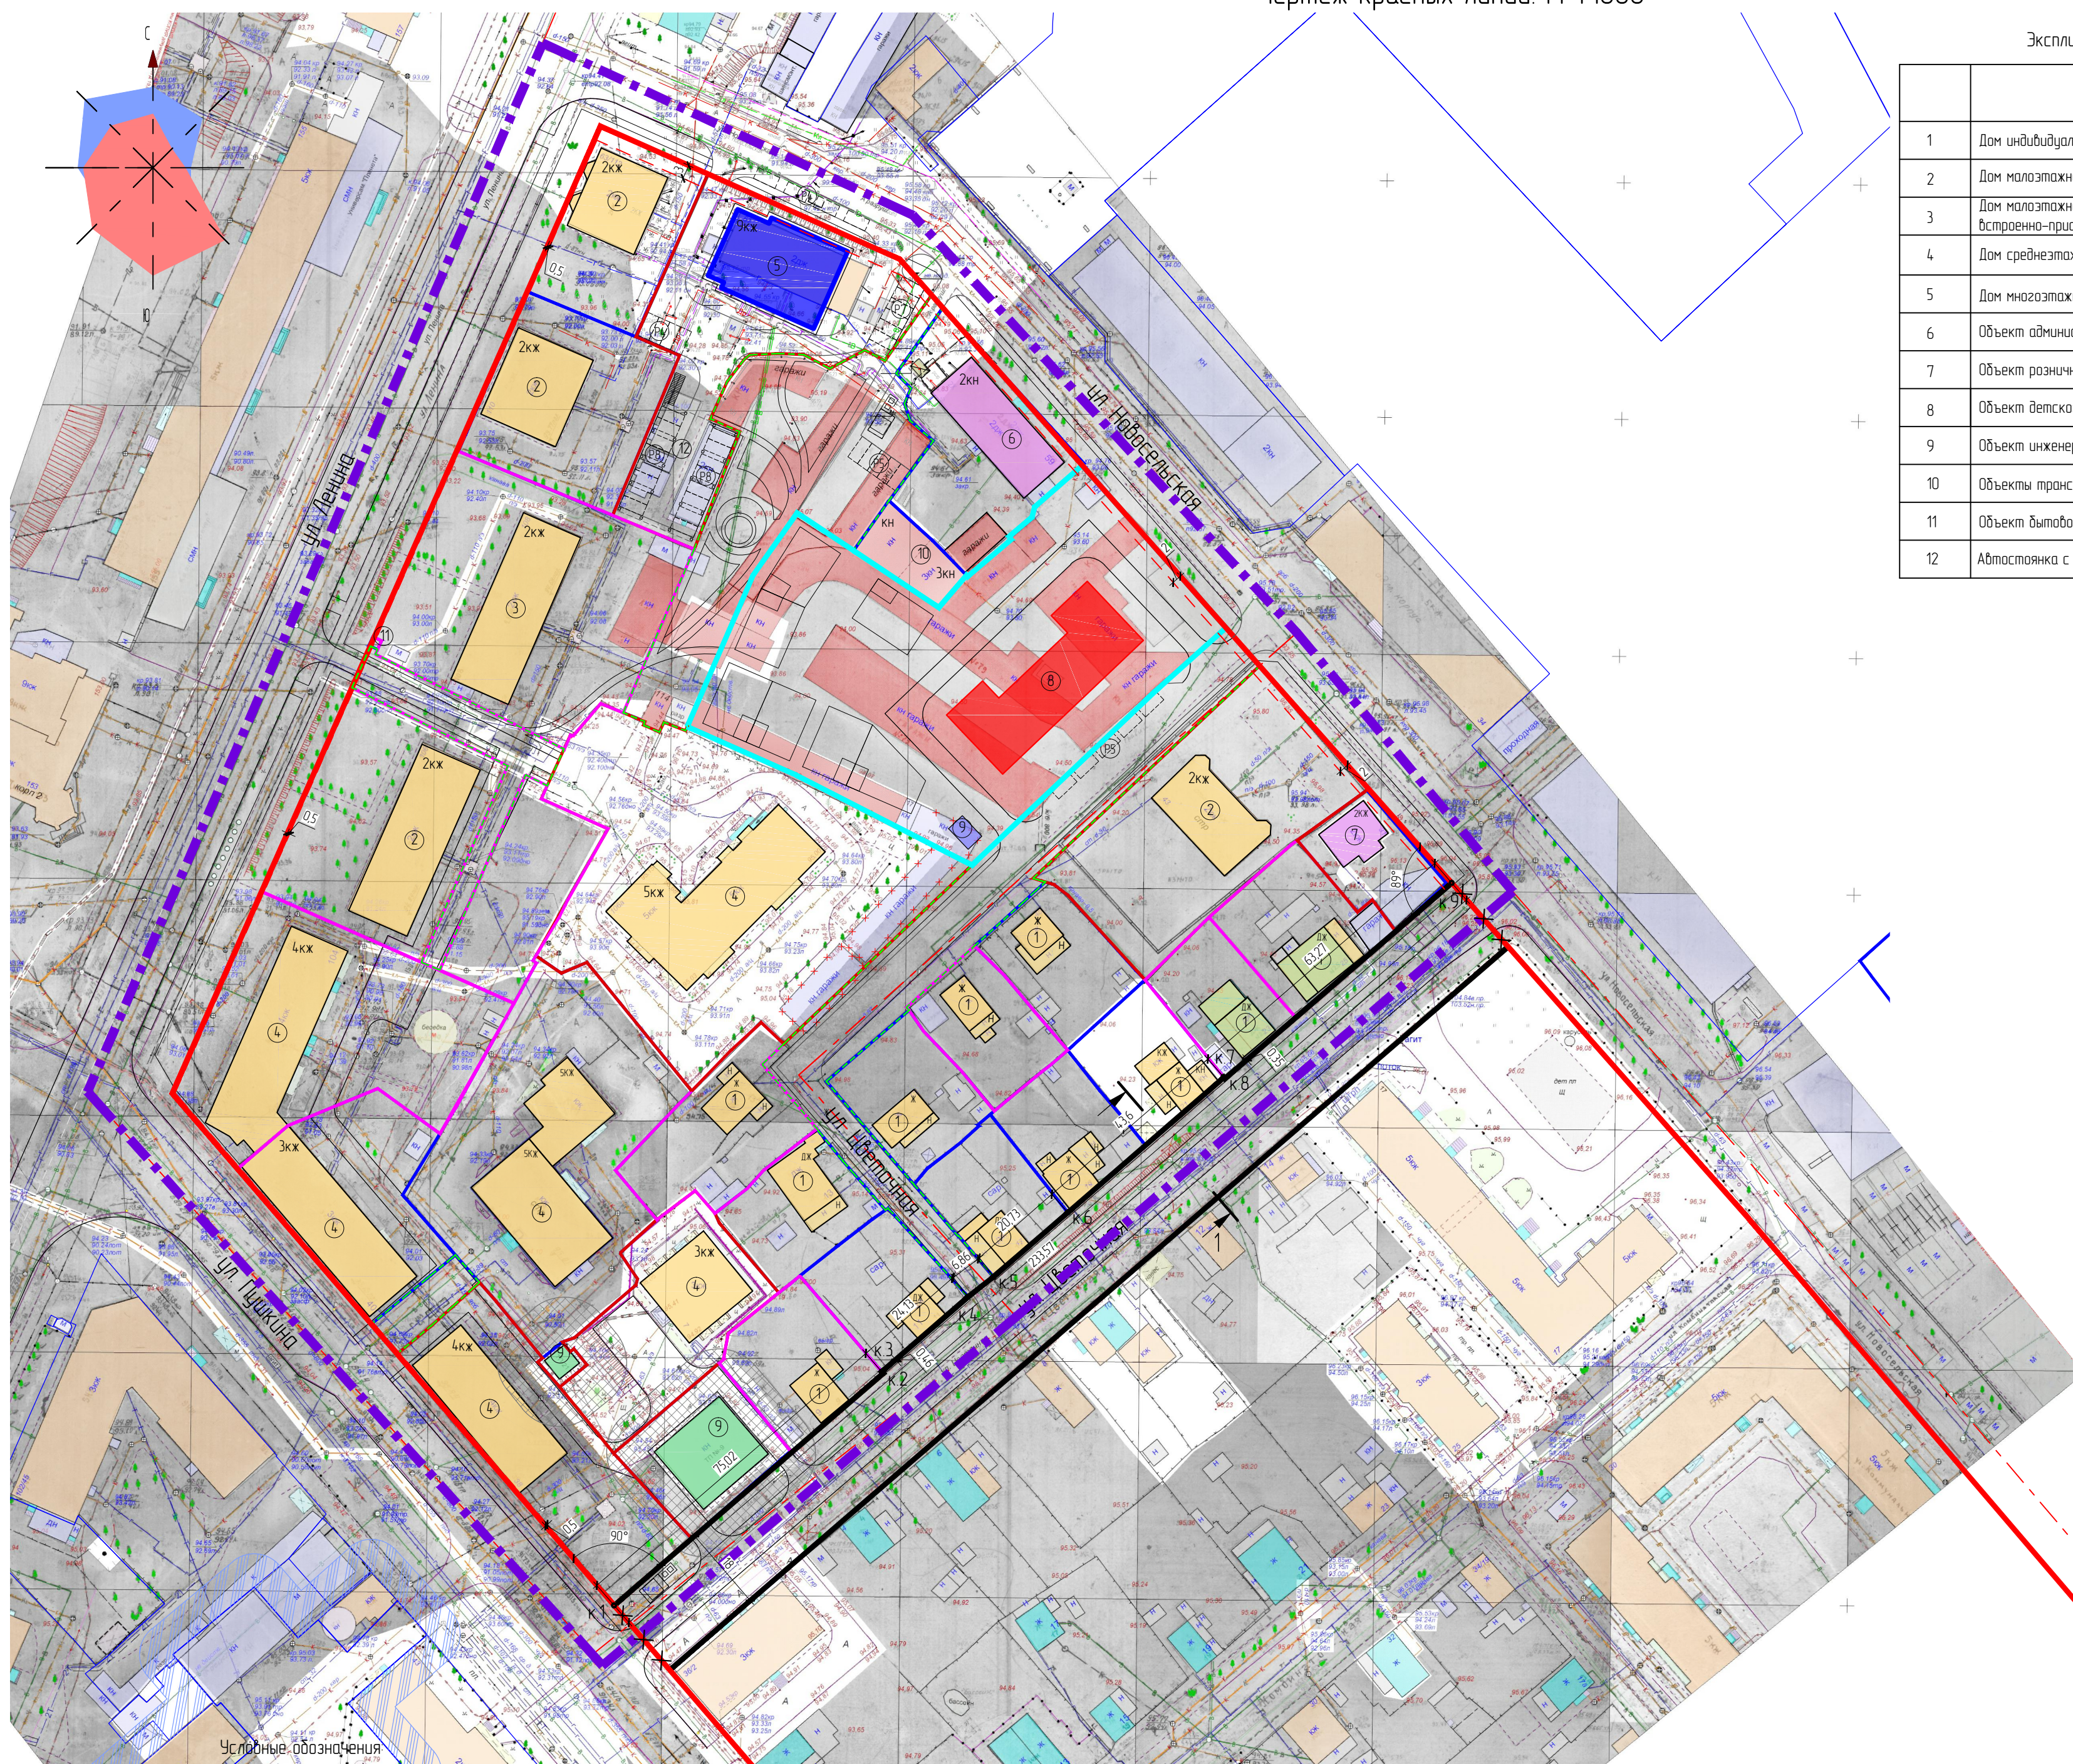

Условные обозначения	Наименование сооружения
	Граница разработки проекта планировки территории
	Граница кадастрового квартала
	Существующие красные линии
	Изменяемые красные линии
	Вновь образуемые красные линии
	Линии отступа от красной линии
	Граница существующего земельного участка
	Граница вновь образуемого земельного участка
	Граница земельного участка, образуемого путем перераспределения
	Граница планируемого размещения объекта местного значения (объект детского дошкольного образования)
	Граница территории общего пользования
	Существующие жилые здания
	Существующие здания общественного назначения
	Существующие объекты инженерной инфраструктуры
	Проектируемый дом многоэтажной многоквартирной жилой застройки
	Проектируемый объект детского дошкольного образования
	Проектируемый объект инженерной инфраструктуры
	Сооружения, подлежащие сносу
	Этажность, характеристика здания
	Охранная зона инженерных сетей и сооружений
	Координаты вновь образуемых красных линий
	Узел поворота красной линии
	Расстояние между точками красных линий
	Поперечный профиль улицы

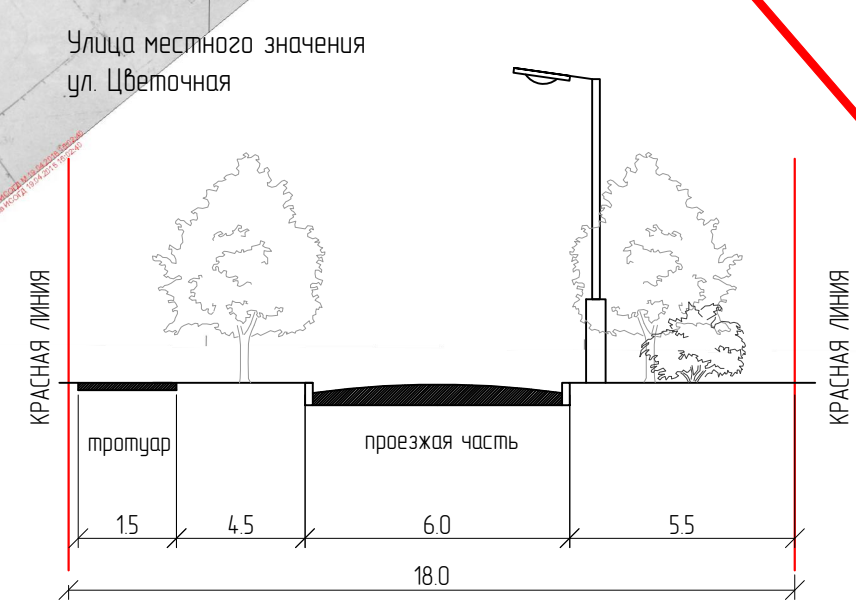

-16-ПЗУ					
Проект планировки территории, ограниченный улицами Ленина, Пушкина, Цветочная, Новосельская					
Изм.	Колуч.	Лист	№ док.	Подпись	Дата
Разработал	Туца				06.2017
ГИП	Иванов				06.2017
ГАП	Пехтерева				06.2017
Н.контр.	Потемкина				06.2017
Основная часть				Студия	Лист
				ПП	2
Чертеж красных линий М 1:1000				ООО 'ПЕРСПЕКТИВА' с Кастрома Свидетельство СРО № П-008-44.01053448-28092012-234	