


Схема использования территории в период подготовки проекта планировки территории. М 1:100

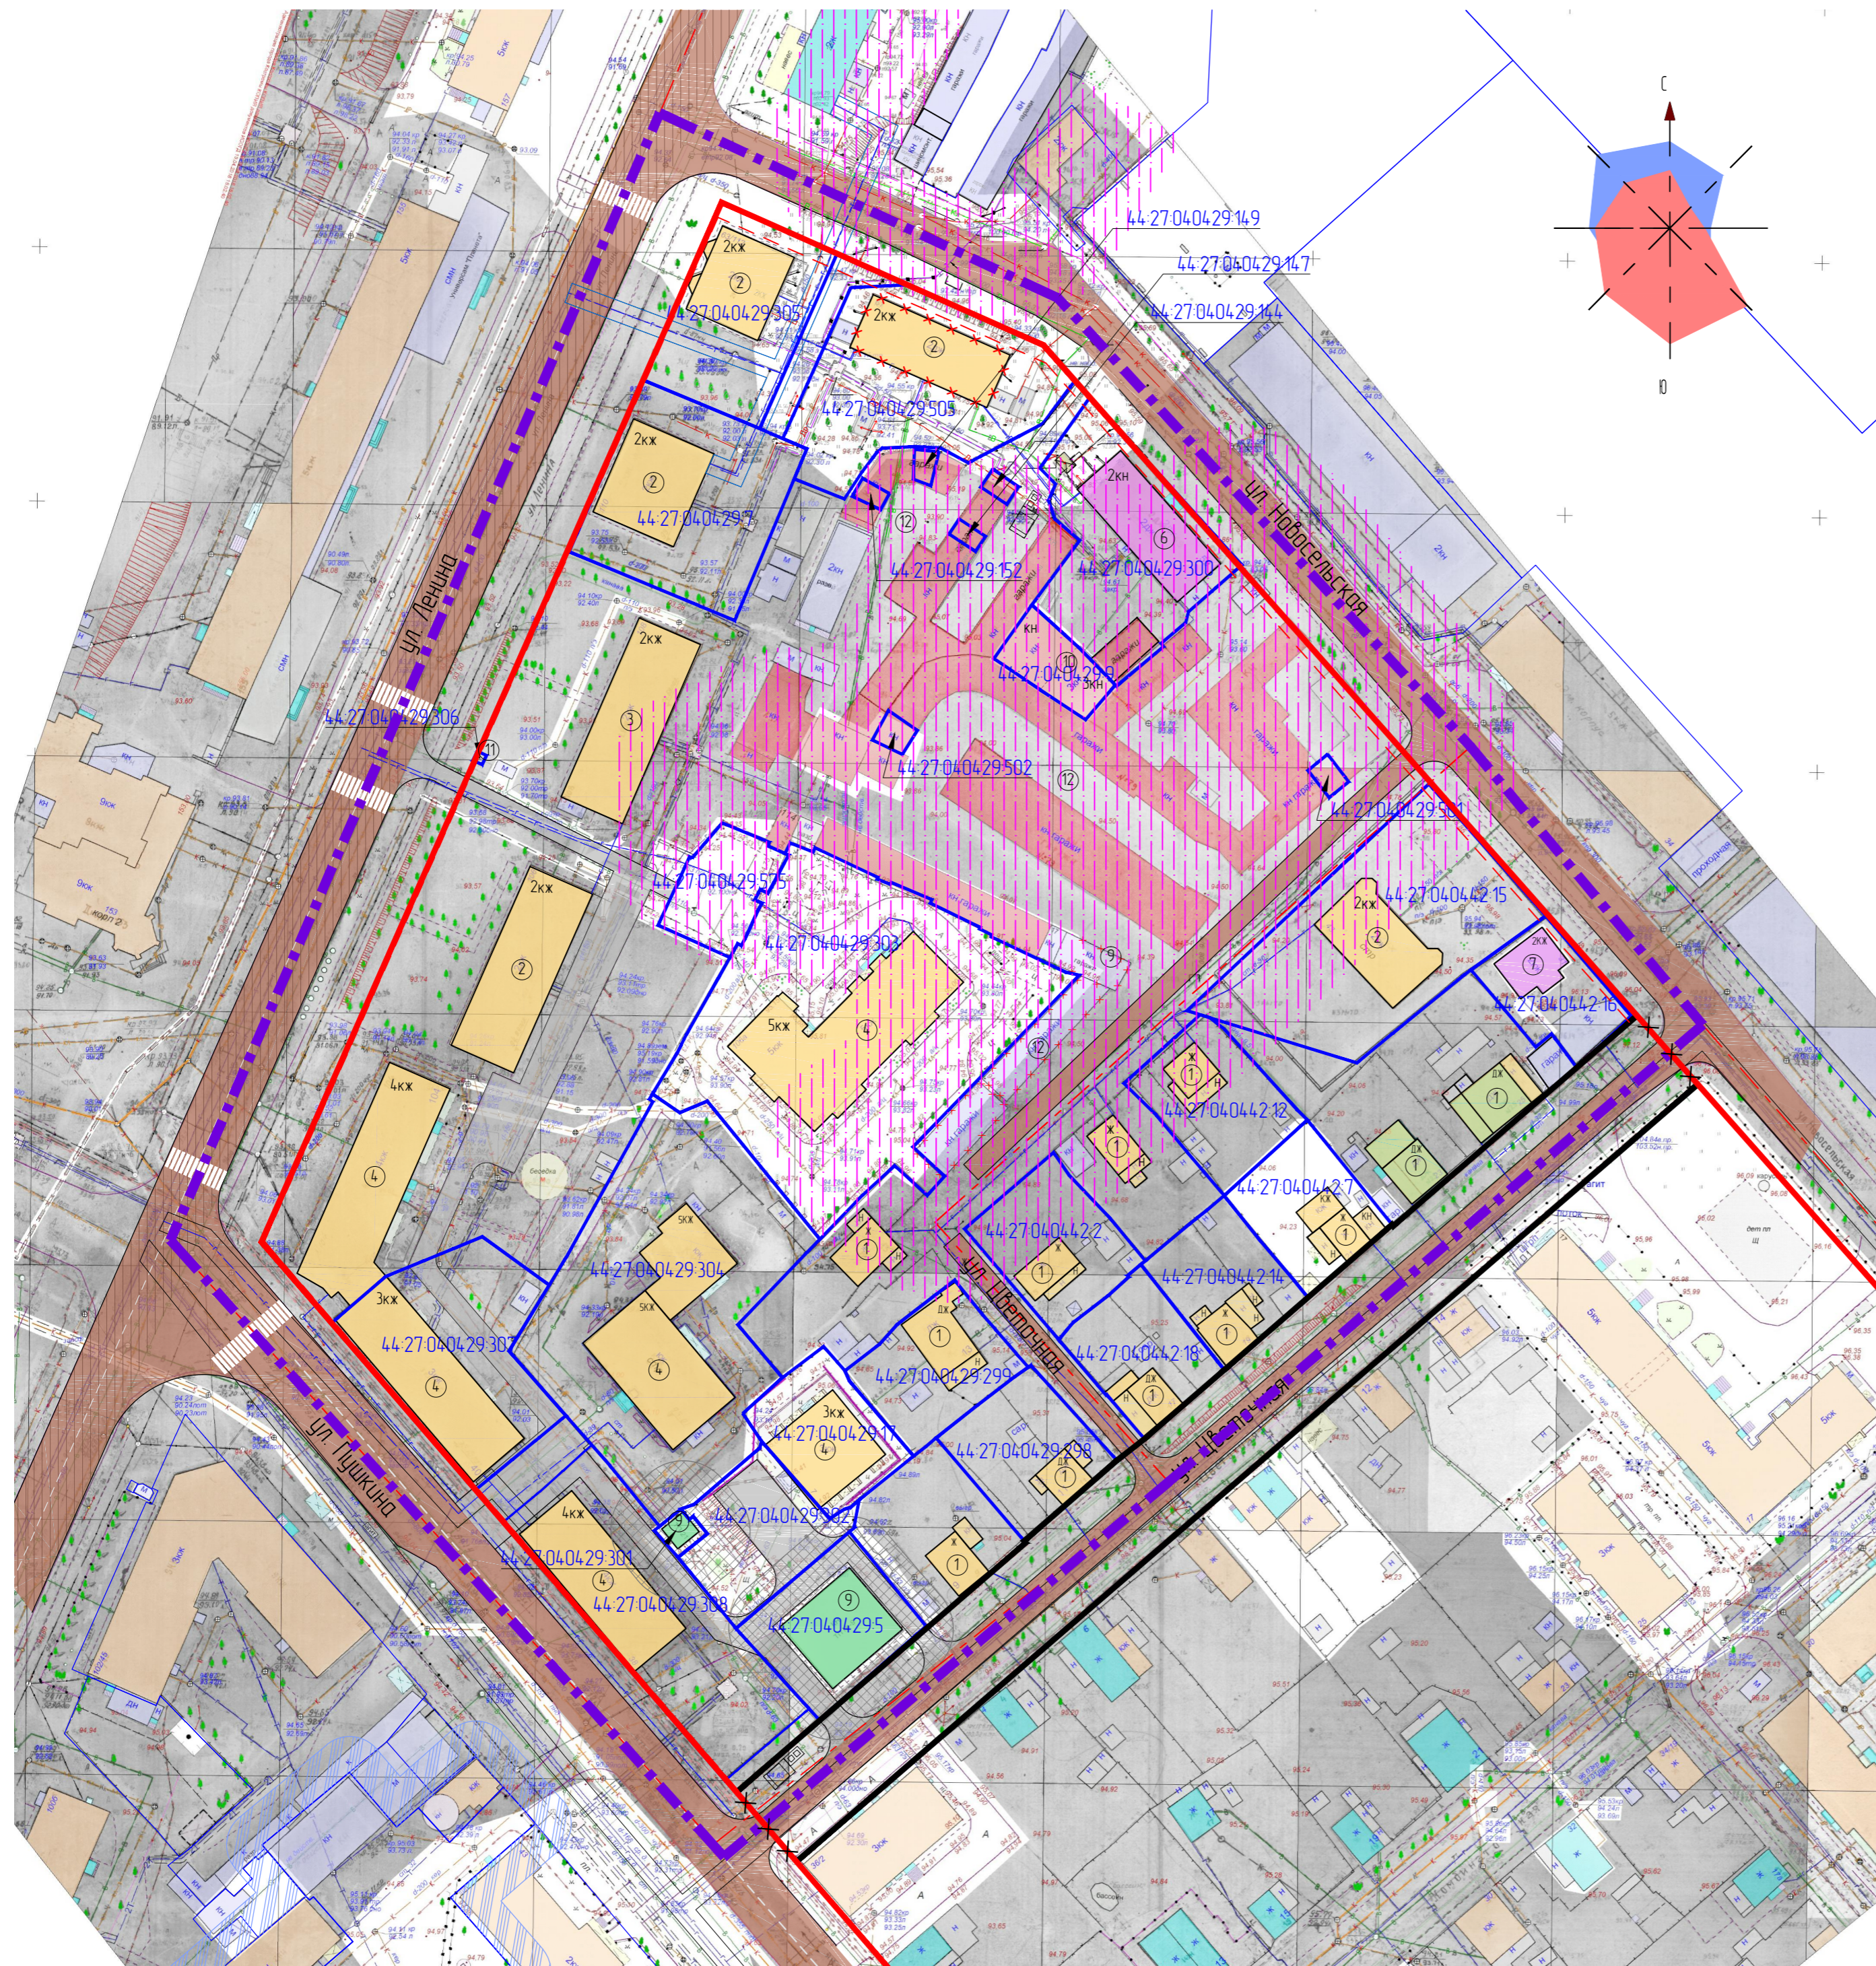

Экспликация зданий и сооружений

№	Наименование сооружения	Код вида разрешенного использования
1	Дом индивидуальной жилой застройки	21
2	Дом малоэтажной жилой застройки	211
3	Дом малоэтажной жилой застройки с объектом обслуживания во встроенно-пристроенных помещениях	211
4	Дом среднеэтажной жилой застройки	25
5	Дом многоэтажной жилой застройки	26
6	Объект административного назначения	4.0
7	Объект розничной торговли	4.4
8	Объект детского дошкольного образования	351
9	Объект инженерной инфраструктуры	3.1
10	Объекты транспортной инфраструктуры	4.91
11	Объект бытового обслуживания населения	2.71
12	Автостоянка (гаражный кооператив)	

Условные обозначения:

Условные обозначения	Наименование сооружения
	Граница разработки проекта планировки территории
	Граница кадастрового квартала
	Действующие красные линии
	Изменяемые красные линии
	Вновь образуемые красные линии
	Граница участка, поставленного на государственный кадастровый учет
	Существующие жилые здания
	Существующие здания общественного назначения
	Существующие объекты инженерной инфраструктуры
	Существующие стоянок закрытого типа (гаражные кооперативы)
	Существующие здания и сооружения, подлежащие сносу
	Этажность, характеристика здания
	Магистральная улица общегородского значения регулируемого движения с асфальто-бетонным покрытием
	Улицы и дороги местного значения
	Тротуары с асфальто-бетонным покрытием
	Охранная зона инженерных сетей и сооружений
	Санитарный разрыв от существующих стоянок закрытого типа (гаражные кооперативы)
	Санитарно-защитная зона от существующего предприятия IV класса опасности – 7 м
	Кадастровый номер земельного участка
	Газопровод
	Бытовая канализация
	Ливневая канализация
	Теплотрасса
	Хозяйственно-питьевой водопровод
	Кабель связи
	Линия электропередач

						-16-ПЗУ		
						Проект планировки территории, ограниченный улицами Ленина, Пушкина, Цветочная, Нобельская.		
Изм.	Колуч.	Лист	№ док.	Подпись	Дата	Обосновывающая часть		
						Статья	Лист	Листов
						ПП	3	
						Схема использования территории в период подготовки проекта планировки территории. М 1:1000		
						ООО "ПЕРСПЕКТИВА" с Кастрома Свидетельство СРО № П-008-44010534-8-28092012-234		

Составлено
Время: июль
Подпись и дата
Имя, Н. И. Ф.