


	Наименование сооружения	Код вида разрешенного использования
1	Дом индивидуальной жилой застройки	21
2	Дом малоэтажной жилой застройки	2.11
3	Дом малоэтажной жилой застройки с объектом обслуживания во встроенно-пристроенных помещениях	2.11
4	Дом среднеэтажной жилой застройки	2.5
5	Дом многоэтажной жилой застройки	2.6
6	Объект административного назначения	4.0
7	Объект розничной торговли	4.4
8	Объект детского дошкольного образования	3.5.1
9	Объект инженерной инфраструктуры	3.1
10	Объекты транспортной инфраструктуры	4.9.1
11	Объект бытового обслуживания населения	

Условные обозначения:

Условные обозначения	Наименование сооружения
	Граница разработки проекта планировки территории
	Граница кадастрового квартала
	Существующие красные линии
	Изменяемые красные линии
	Вновь образуемые красные линии
	Граница существующего земельного участка
	Граница вновь образуемого земельного участка
	Граница земельного участка, образуемого путем перераспределения
	Граница планируемого размещения объекта местного значения
	Граница территории общего пользования
	Существующие здания и сооружения
	Проектируемый дом многоэтажной многоквартирной жилой застройки
	Проектируемый объект детского дошкольного образования
	Проектируемый объект инженерной инфраструктуры
	Сооружения, подлежащие сносу
	Этажность, характеристика здания
	Газопровод
	Бытовая канализация
	Ливневая канализация
	Теплотрасса
	Хозяйственно-питьевой водопровод
	Кабель связи
	Линия электропередач
	Охранная зона инженерных сетей и сооружений
	Санитарно-защитная зона от существующего предприятия IV класса опасности - 7 м

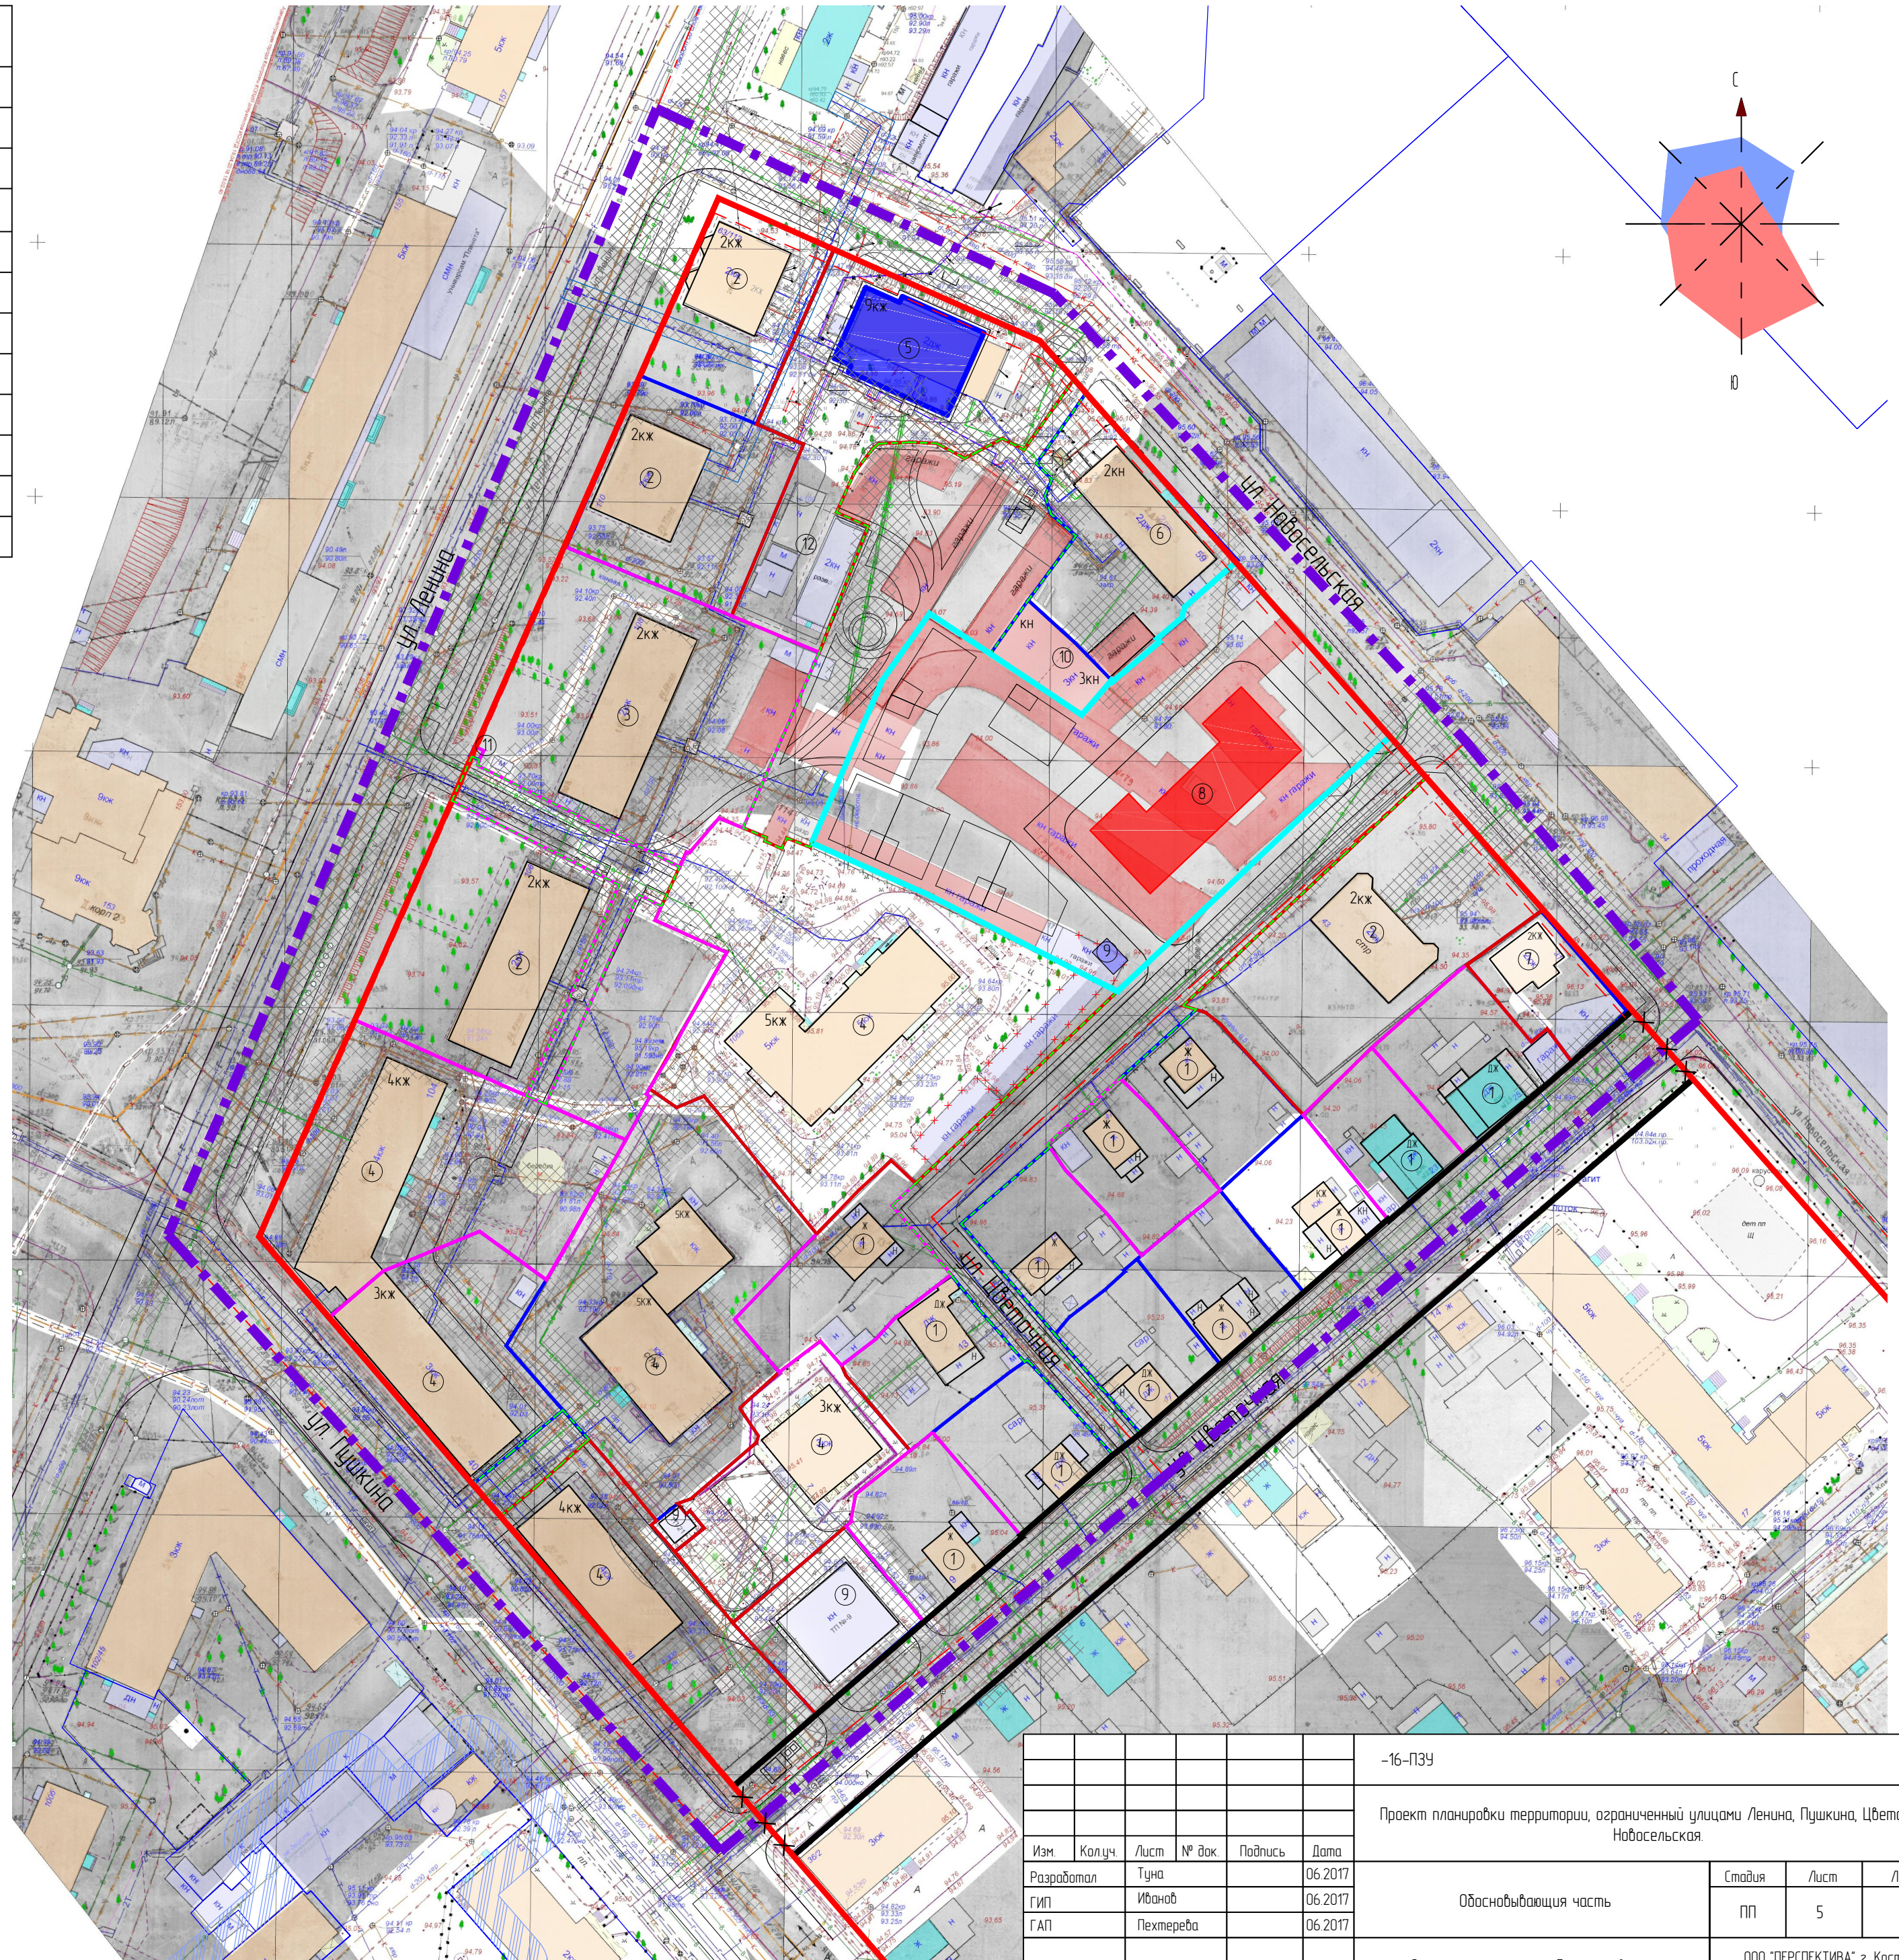

						-16-ПЗУ			
						Проект планировки территории, ограниченной улицами Ленина, Пушкина, Цветочная, Новосельская.			
Изм	Колуч	Лист	№ док	Подпись	Дата	Обосновывающая часть	Стая	Лист	Листов
							ПП	5	
Разработал	Гуца				06.2017				
ГИП	Иванов				06.2017	Схема границ зон с особыми условиями использования территории. М 1:1000	ООО "ПЕРСПЕКТИВА" г. Астрахань Свидетельство СРО № П-008-44.01053448-28092012-234		
ГАП	Пехтерева				06.2017				
Н.контр.	Потемкина				06.2017				

Согласовано
 Взам. инб.Н
 Подпись и дата
 Инв. N копий