


Схема перспективного развития квартала. М 1:1000

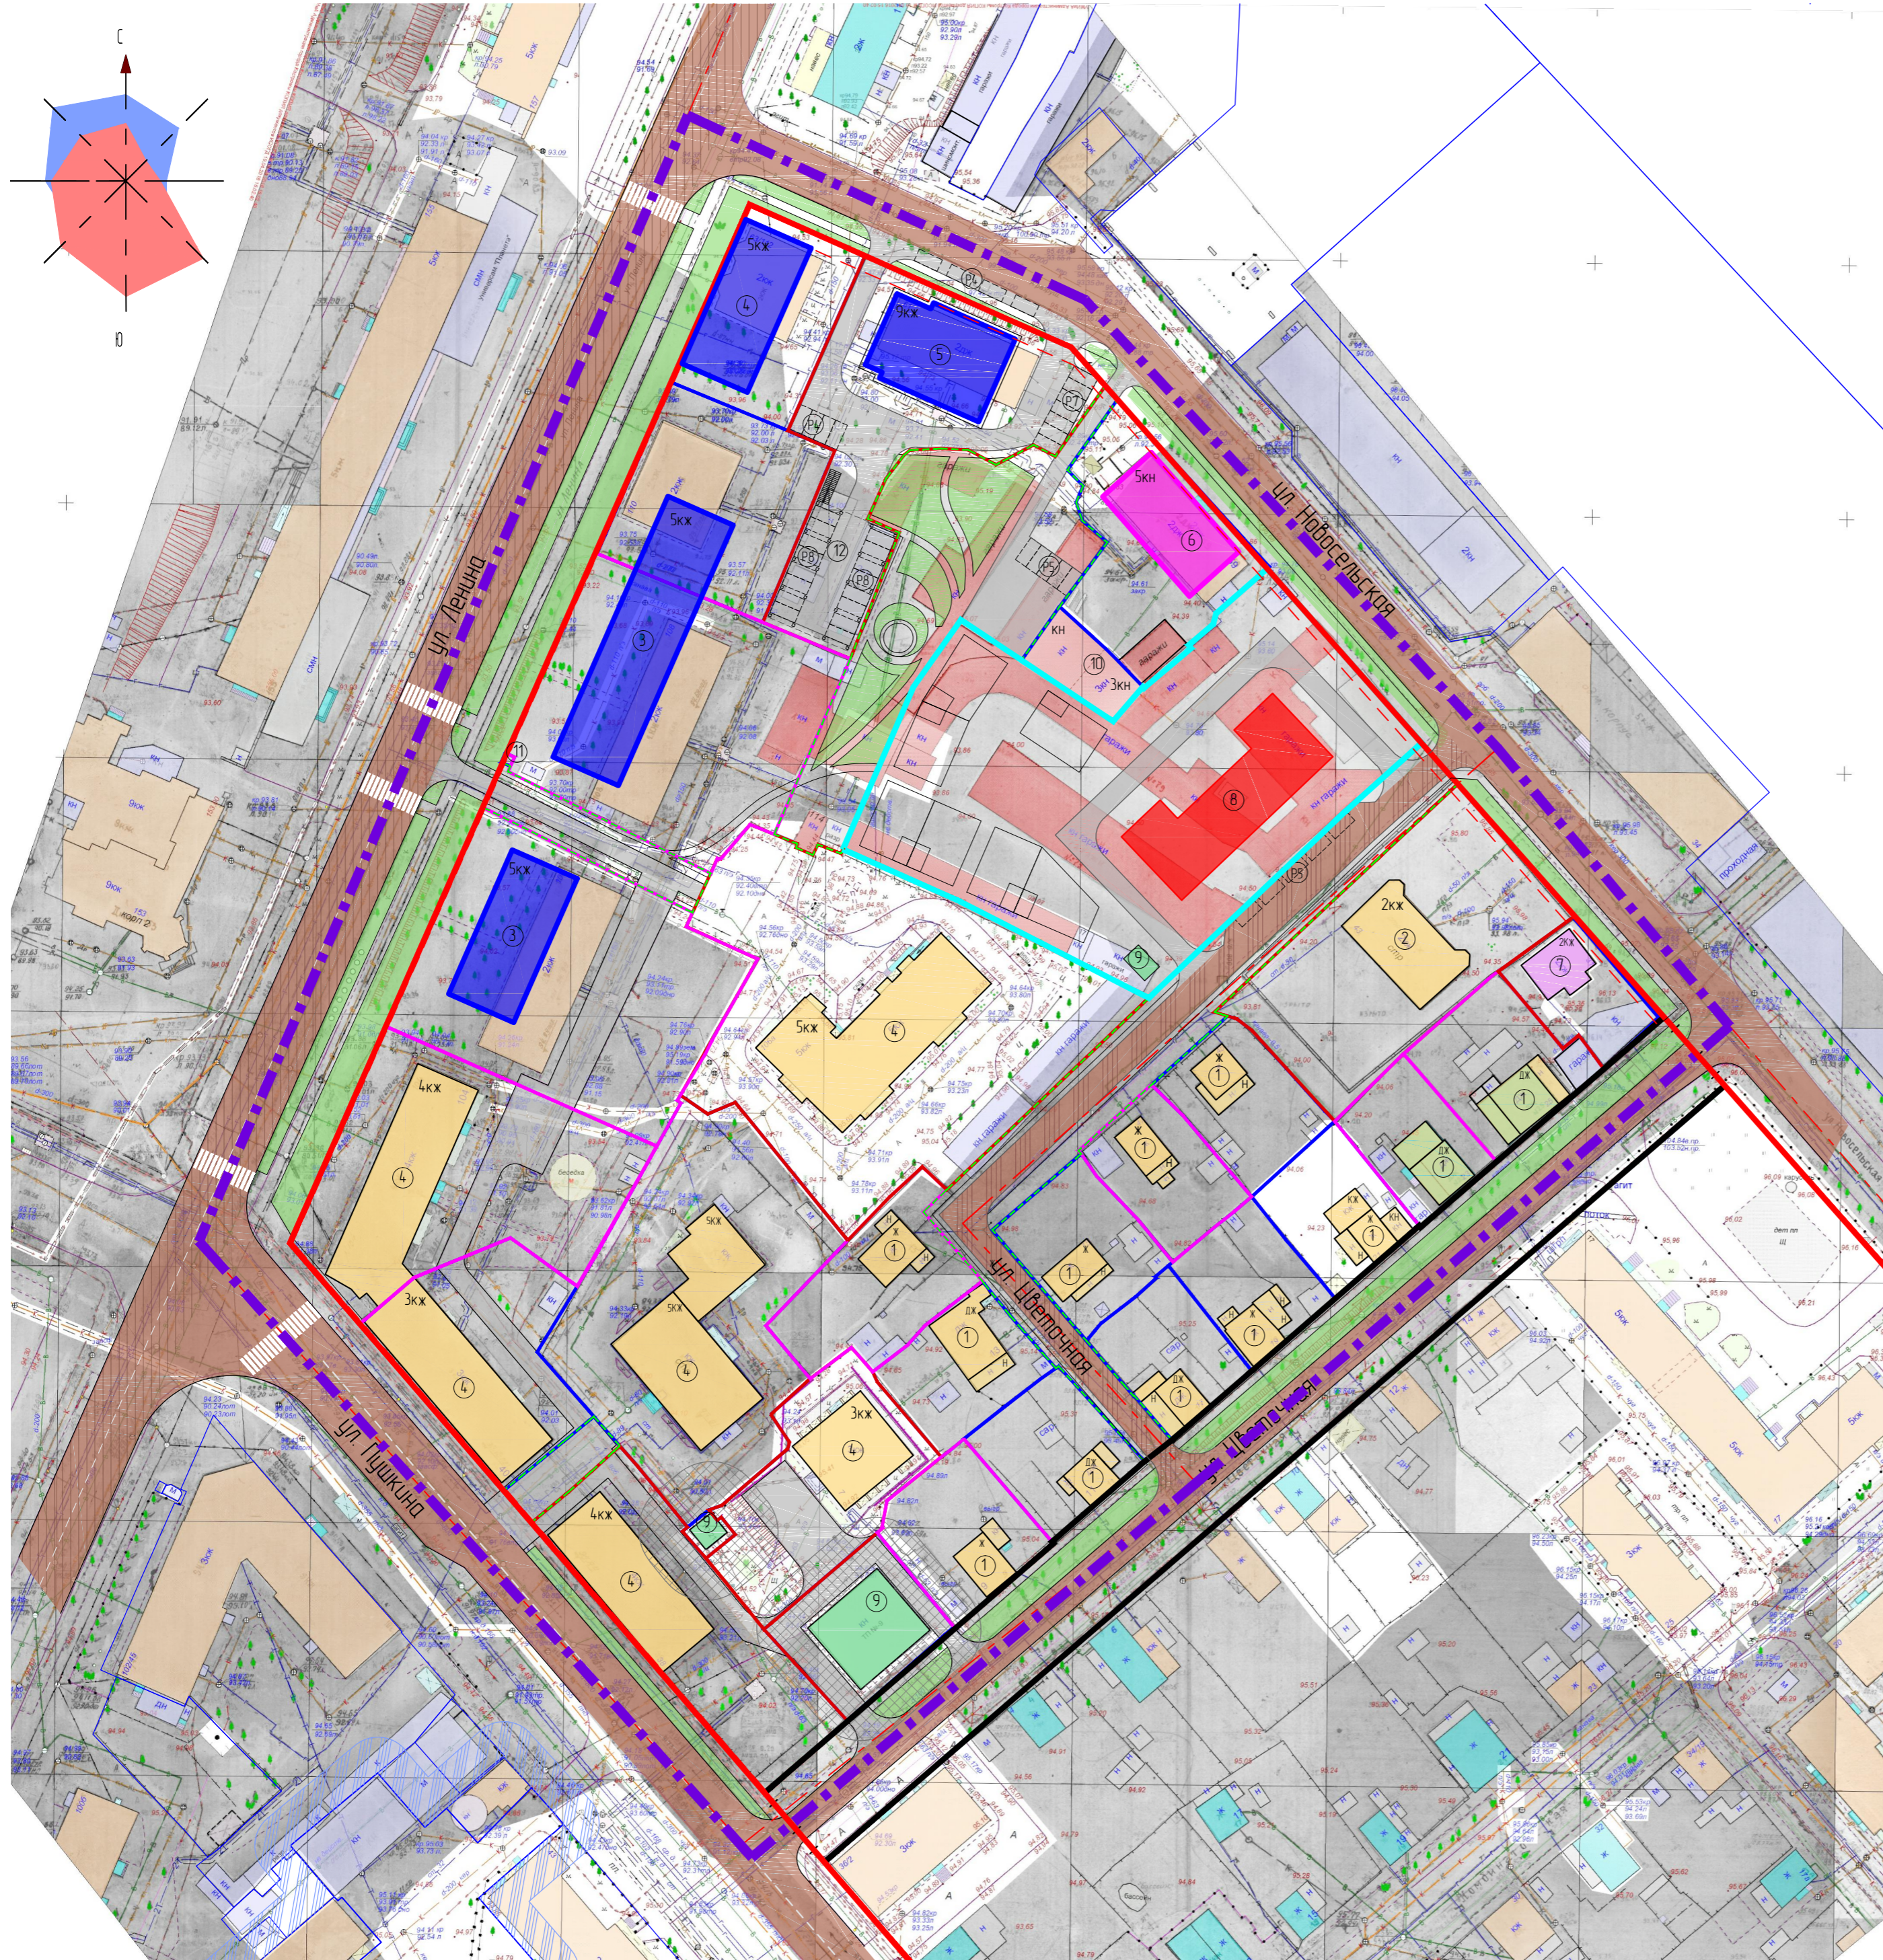

Экспликация зданий и сооружений

№	Наименование сооружения	Код вида разрешенного использования
1	Дом индивидуальной жилой застройки	2.1
2	Дом малоэтажной жилой застройки	2.1.1
3	Дом малоэтажной жилой застройки с объектом обслуживания во встроенно-пристроенных помещениях	2.1.1
4	Дом среднеэтажной жилой застройки	2.5
5	Дом многоэтажной жилой застройки	2.6
6	Объект административного назначения	4.0
7	Объект розничной торговли	4.4
8	Объект детского дошкольного образования	3.5.1
9	Объект инженерной инфраструктуры	3.1
10	Объекты транспортной инфраструктуры	4.9.1
11	Объект бытового обслуживания населения	
12	Адвостоянка с эксплуатируемой кровлей	

Условные обозначения

Условные обозначения	Наименование сооружения
	Граница разработки проекта планировки территории
	Граница кадастрового квартала
	Существующие красные линии
	Изменяемые красные линии
	Вновь образуемые красные линии
	Граница существующего земельного участка
	Граница вновь образуемого земельного участка
	Граница земельного участка, образуемого путем перераспределения
	Граница планируемого размещения объекта местного значения (объект детского дошкольного образования)
	Граница территории общего пользования
	Существующие жилые здания
	Существующие здания общественного назначения
	Существующие объекты инженерной инфраструктуры
	Проектируемый дом многоквартирной жилой застройки
	Проектируемый объект детского дошкольного образования
	Проектируемый объект административного назначения
	Проектируемый объект инженерной инфраструктуры
ЭЖ	Этажность, характеристика здания
Линии, обозначающие существующие, строящиеся, проектируемые и подлежащие реконструкции дороги, улицы, проезды и объекты транспортной инфраструктуры	
	Существующая магистральная улица общегородского значения регулируемого движения с асфальто-бетонным покрытием
	Существующие улицы и дороги местного значения
	Реконструируемый проезд с асфальто-бетонным покрытием
	Дороги, проезды и площадки с асфальто-бетонным покрытием
	Тротуары с асфальто-бетонным покрытием
	Озелененная территория общего пользования
	Площадки для временной (гостевой) стоянки (парковки) автомобилей, количество машино-мест
	Охранная зона инженерных сетей и сооружений

						-16-ПЗУ				
						Проект планировки территории, ограниченной улицами Ленина, Пушкина, Цветочная, Новосельская.				
Изм	Колуч	Лист	№ док	Подпись	Дата	Обосновывающая часть	Стая	Лист	Листов	
Разработал	Гуна				06.2017		ПП	7		
ГИП	Иванов				06.2017					
ГАП	Пехтерева				06.2017					
Н.контр.	Потемкина				06.2017	Схема перспективного развития квартала. М 1:1000			ООО "ПЕРСПЕКТИВА" г. Кастрона Свидетельство СРО № П-008-44.01053448-28092012-234	

Согласовано
Вариант иб/Н
Подпись и дата
Имя, Н. поби