


Код вида разрешенного использования	Наименование сооружения	Код вида разрешенного использования
21	Дом индивидуальной жилой застройки	21
211	Дом малоэтажной жилой застройки	211
211	Дом малоэтажной жилой застройки с объектом обслуживания во встроенно-пристроенных помещениях	211
25	Дом среднеэтажной жилой застройки	25
26	Дом многоэтажной жилой застройки	26
4.0	Объект административного назначения	4.0
4.4	Объект розничной торговли	4.4
3.5.1	Объект детского дошкольного образования	3.5.1
3.1	Объект инженерной инфраструктуры	3.1
4.9.1	Объекты транспортной инфраструктуры	4.9.1
	Объект бытового обслуживания населения	

Условные обозначения:

Условные обозначения	Наименование сооружения
	Граница разработки проекта планировки территории
	Граница кадастрового квартала
	Существующие красные линии
	Изменяемые красные линии
	Вновь образуемые красные линии
	Граница существующего земельного участка
	Граница вновь образуемого земельного участка
	Граница земельного участка, образуемого путем перераспределения
	Граница планируемого размещения объекта местного значения (объект детского дошкольного образования)
	Граница территории общего пользования
	Существующие здания и сооружения
	Проектируемый дом многоэтажной многоквартирной жилой застройки
	Проектируемый объект детского дошкольного образования
	Проектируемый объект инженерной инфраструктуры
	Существующие сооружения, подлежащие сносу
ЭЖЖ	Этажность, характеристика здания
Линии, обозначающие существующие, строящиеся, проектируемые и подлежащие реконструкции дороги, улицы, проезды и объекты транспортной инфраструктуры	
	Существующая магистральная улица общегородского значения регулируемого движения с асфальто-бетонным покрытием
	Существующие улицы и дороги местного значения
	Проектируемые дороги, проезды и площадки с асфальто-бетонным покрытием
	Тротуары с асфальто-бетонным покрытием
	Озелененная территория общего пользования
	Площадки для временной (гостевой) стоянки (парковки) автомобилей, количество машино-мест
	Проектная отметка
	Существующая отметка
	Отметка переломных точек
	Уклон в промиллях (‰)
	Расстояние в метрах (м)
	Проектные горизонталы

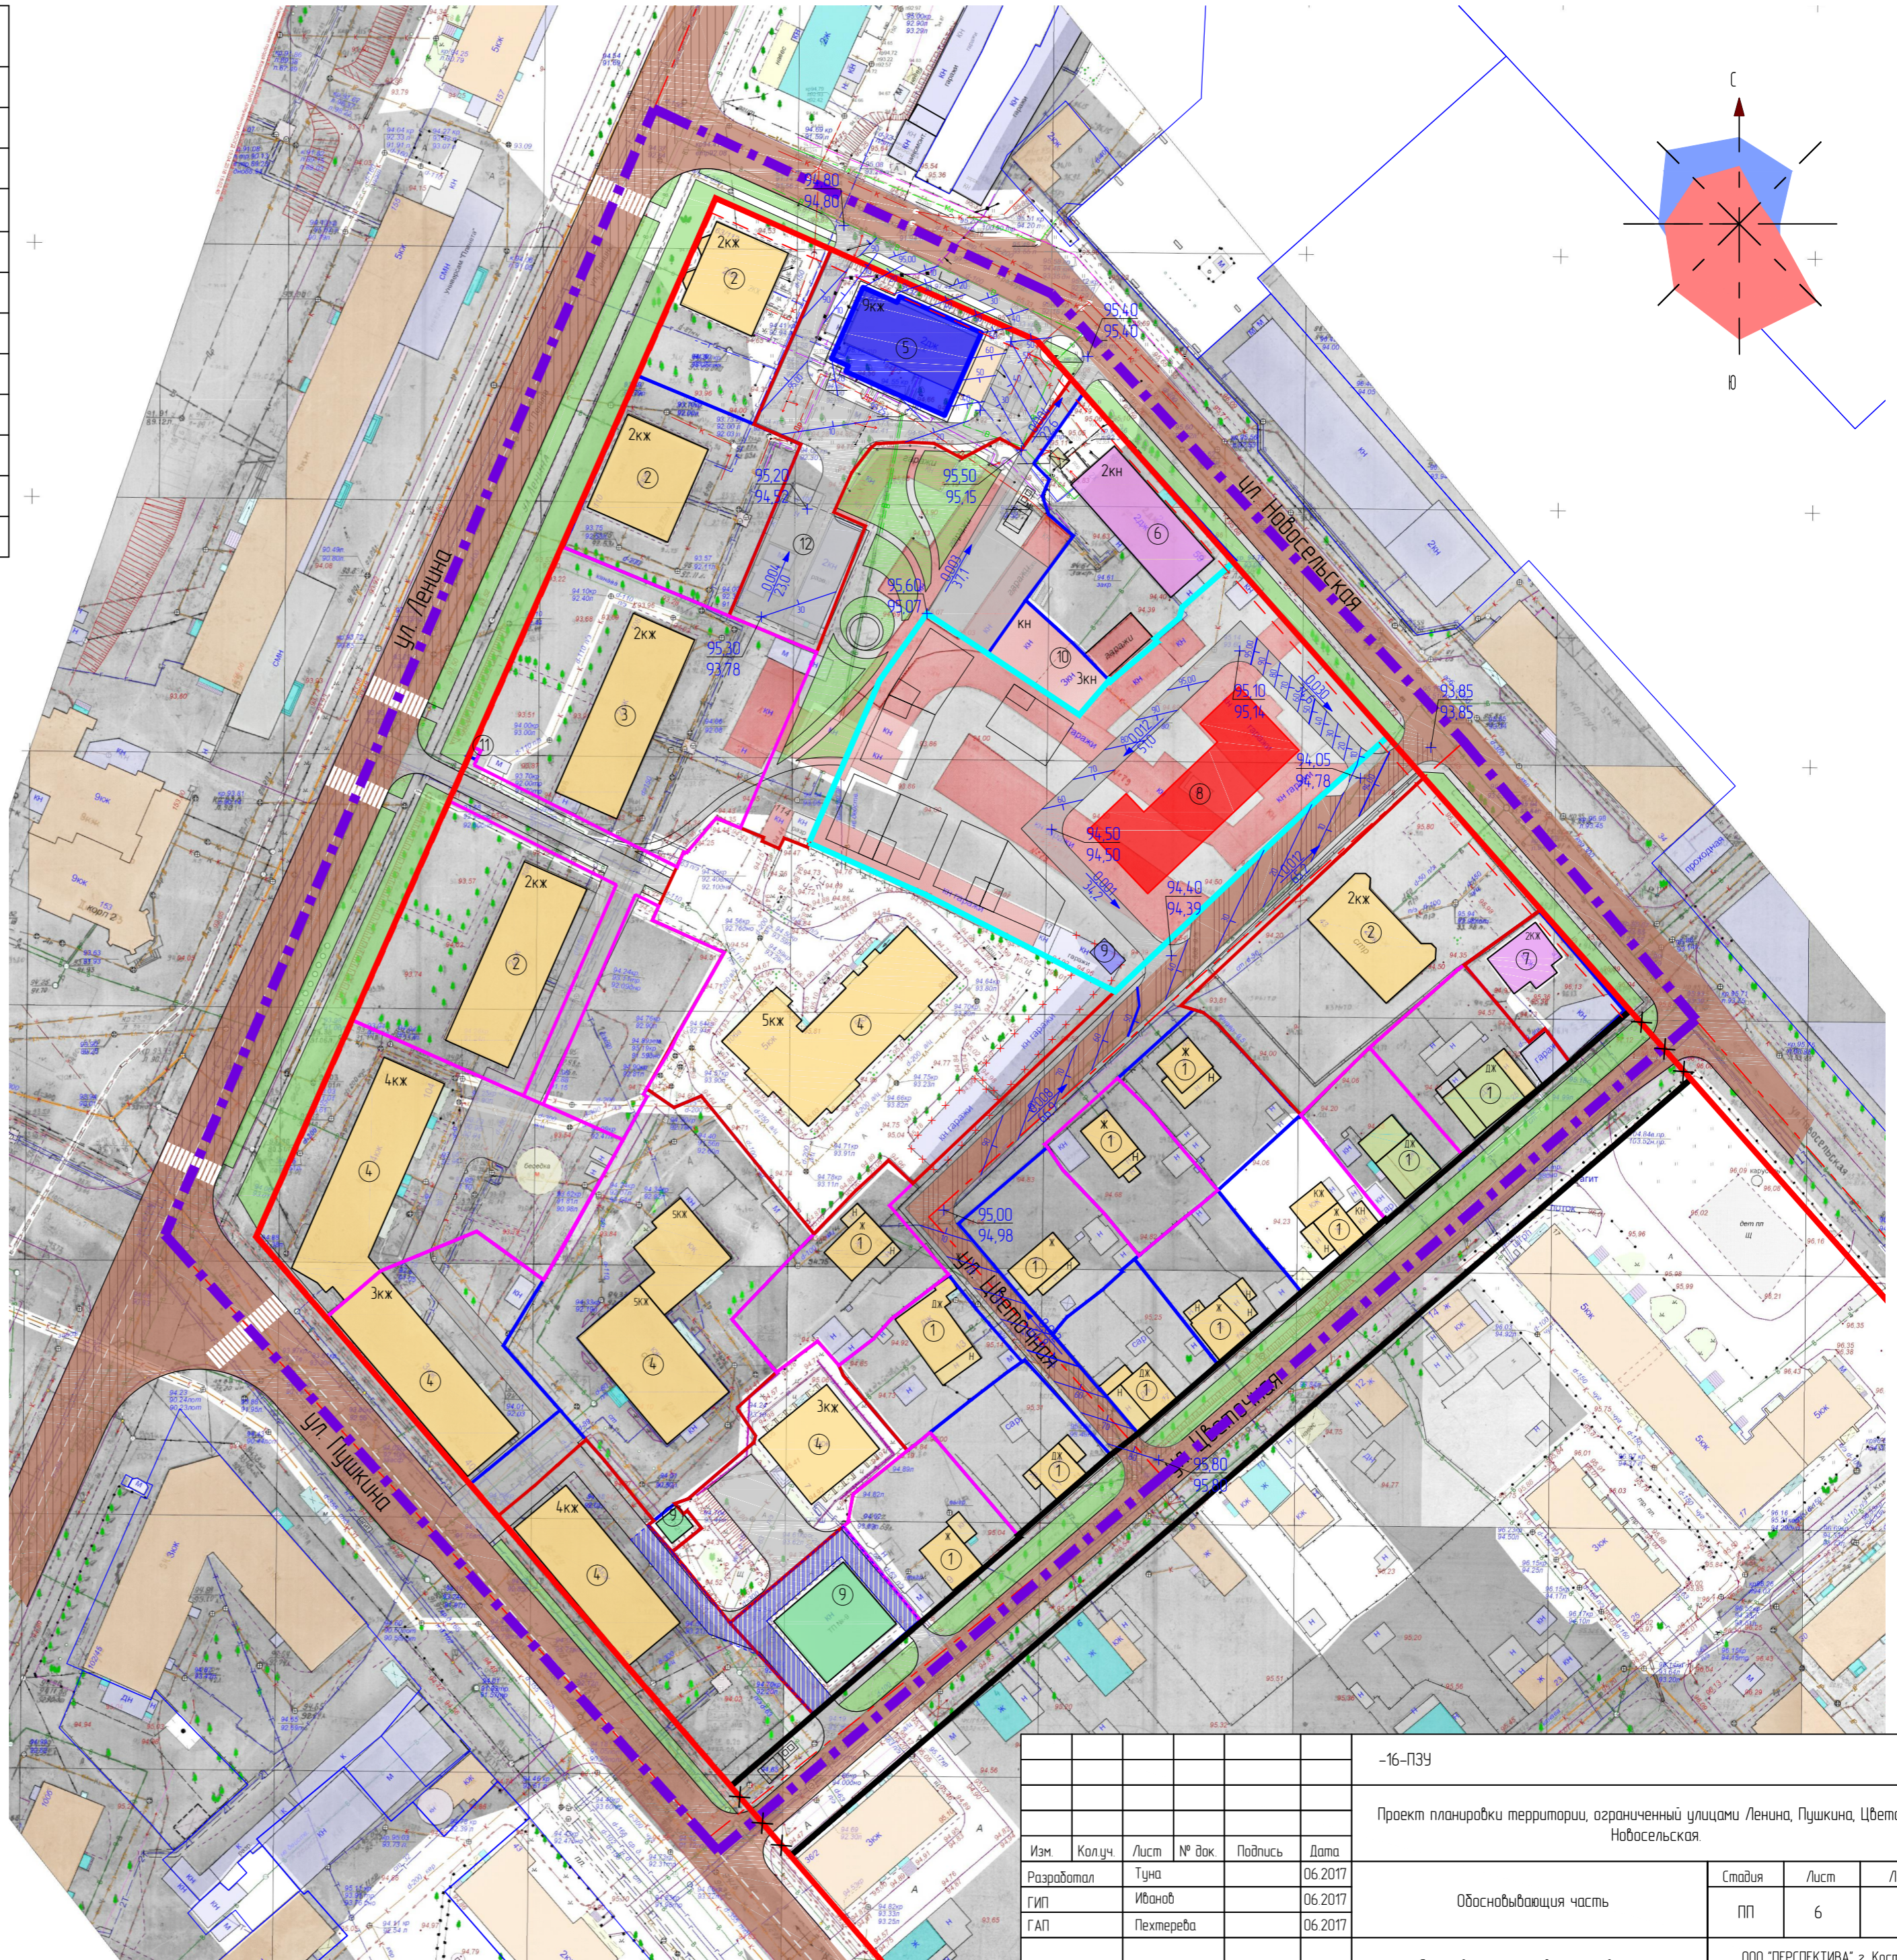

						-16-ПЗУ				
						Проект планировки территории, ограниченной улицами Ленина, Пушкина, Цветочная, Новосельская.				
Изм.	Колуч.	Лист	№ док.	Подпись	Дата	Обосновывающая часть	Стая	Лист	Листов	
							ПП	6		
						Схема вертикальной планировки и инженерной подготовки территории. М 1:1000	ООО "ПЕРСПЕКТИВА" г. Кастрона Свидетельство СРО № П-008-44.01053448-28092012-234			

Согласовано
Взам. инб/Н
Подпись и дата
Инв. № подл.