


Условные обозначения:

Условные обозначения	Наименование сооружения
	Граница разработки проекта планировки территории
	Граница кадастрового квартала
	Существующие красные линии
	Граница участка, поставленного на государственный кадастровый учет
	Существующие земельные участки
44.27.04.04.212	Кадастровый номер земельного участка

Схема фактического использования. М 1:1000

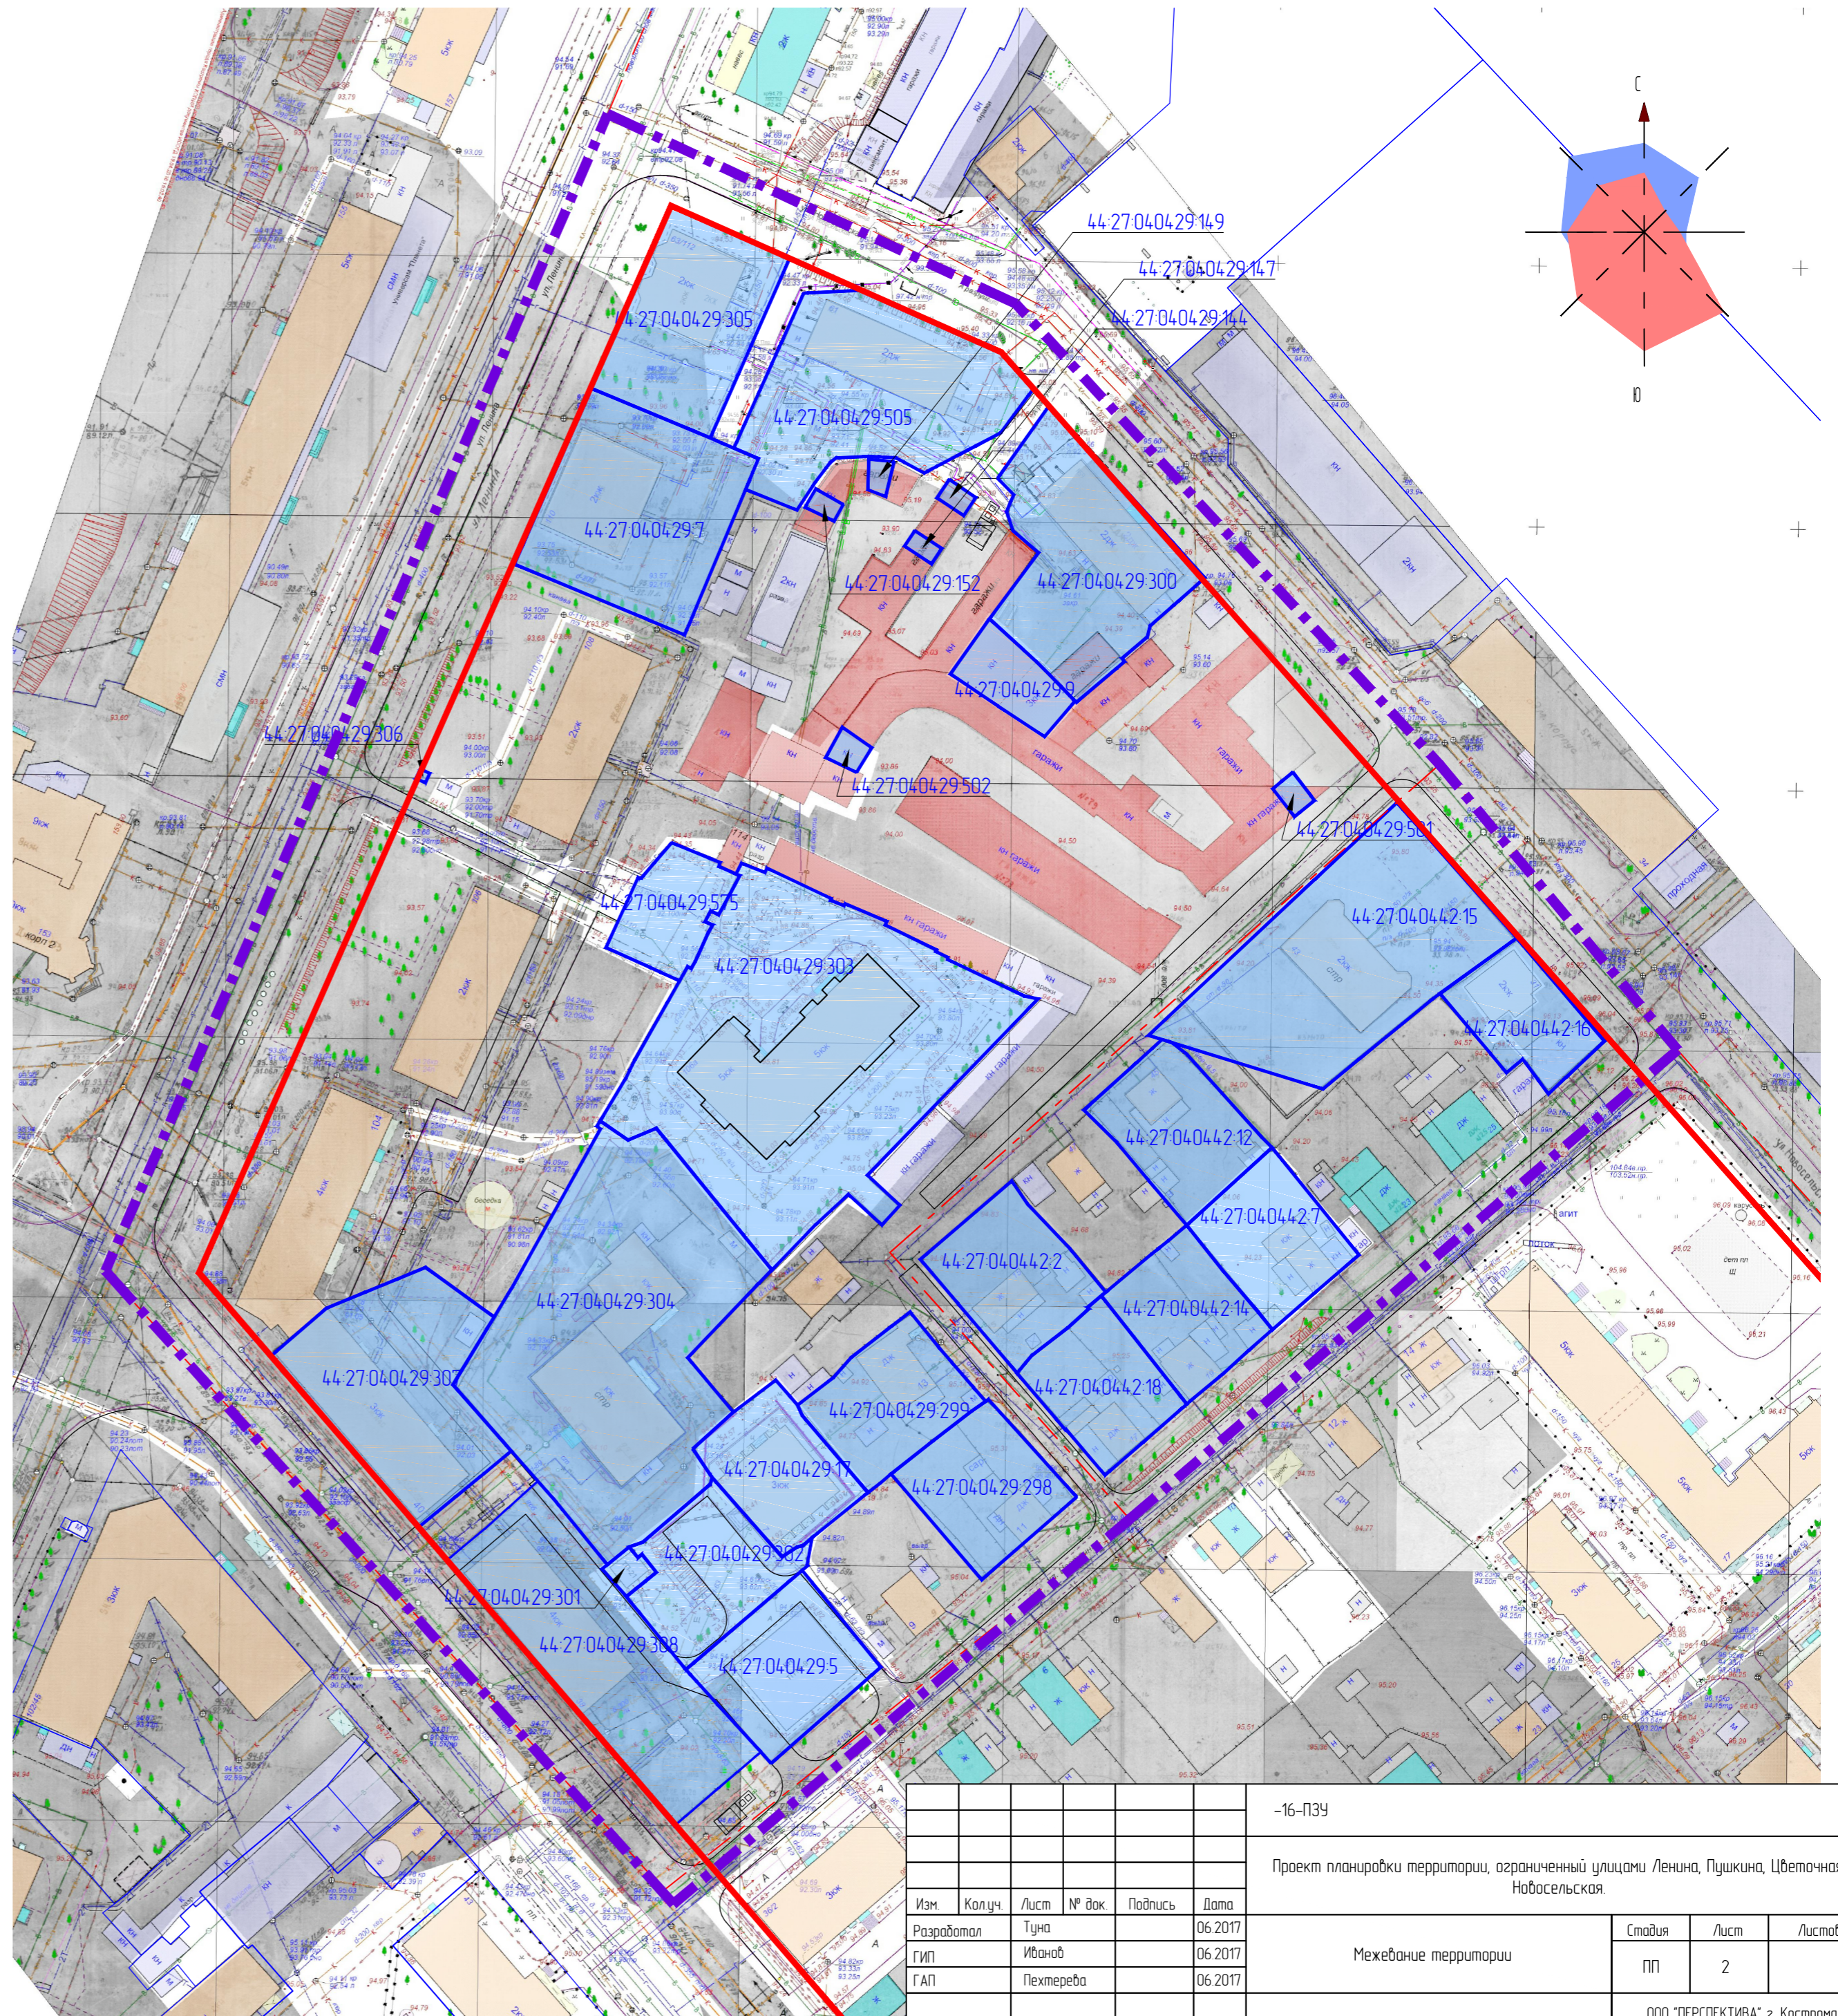

Экспликация земельных участков

Кадастровый номер земельного участка	Адрес (описание местоположения)	Вид разрешенного использования (по КПП)	Форма собственности	Площадь, кв.м
44.27.04.04.29.5	г. Кострома, ул. Цветочная, 5	для эксплуатации тяговой подстанции	Собственность публично-правовых образований	688 +/-9
44.27.04.04.29.7	г. Кострома, ул. Ленина, дом 110	многоквартирный дом	-	1283 +/-13
44.27.04.04.29.9	г. Кострома, ул. Новосельская, д 59б, (гаражный кооператив №79)	для организации поста технического обслуживания автомобилей	-	246 +/-5
44.27.04.04.29.17	г. Кострома, ул. Цветочная, дом 7	для эксплуатации индивидуального жилого дома	Собственность публично-правовых образований	578
44.27.04.04.29.144	г. Кострома, ул. Новосельская, гаражный кооператив №130 докс №19	для гаража	-	21
44.27.04.04.29.147	г. Кострома, ул. Новосельская, гаражный кооператив №130 докс №18	для гаража	-	21
44.27.04.04.29.149	г. Кострома, ул. Новосельская, гаражный кооператив №130 докс №20	для гаража	-	24
44.27.04.04.29.152	г. Кострома, ул. Новосельская, гаражный кооператив №130 докс №21	для гаража	-	21
44.27.04.04.29.298	г. Кострома, ул. Цветочная, д 11	Для индивидуальной жилой застройки	Частная собственность	629
44.27.04.04.29.299	г. Кострома, ул. Цветочная, д 13	для эксплуатации индивидуального жилищного фонда	Собственность публично-правовых образований	622 +/-8.73
44.27.04.04.29.300	г. Кострома, ул. Новосельская, дом 59	Эксплуатация нежилого строения	Собственность публично-правовых образований	1205 +/-12.14
44.27.04.04.29.301	г. Кострома, ул. Пушкина, дом 40	Для эксплуатации трансформаторных пунктов	Собственность публично-правовых образований	50 +/-2
44.27.04.04.29.302	г. Кострома, ул. Пушкина, 38 и ул. Цветочная, 7	Для благоустройства территории жилых домов с организацией площадок отдыха без права возведения объектов капитального характера, строений и установки ограждений	Собственность публично-правовых образований	639 +/-9
44.27.04.04.29.303	г. Кострома, ул. Ленина, дом 106а	многоквартирный жилой дом 5 этажей	Собственность публично-правовых образований	3272 +/-12
44.27.04.04.29.304	г. Кострома, ул. Пушкина, д 40а	Для эксплуатации многоквартирного жилого дома	-	2814 +/-19
44.27.04.04.29.305	г. Кострома, ул. Новосельская, дом 63/112	многоквартирный дом	-	937 +/-11
44.27.04.04.29.306	г. Кострома, ул. Ленина, в районе дома 108	для установки и эксплуатации временного киоска для торговли питьевой водой и благоустройства прилегающей территории, без права возведения объектов недвижимости, строений и установки ограждений	Собственность публично-правовых образований	4 +/-7
44.27.04.04.29.307	г. Кострома, ул. Пушкина, дом 40	многоквартирный дом	-	1236 +/-13
44.27.04.04.29.308	г. Кострома, ул. Пушкина, дом 38	многоквартирный дом	-	1472 +/-13
44.27.04.04.29.501	г. Кострома, ул. Новосельская, ГПК №79, гаражный докс №81	для эксплуатации гаражного докса	Частная собственность	34 +/-3
44.27.04.04.29.502	г. Кострома, ул. Новосельская, ГСК 79, докс 56б	Не установлена	-	41 +/-2
44.27.04.04.29.505	г. Кострома, ул. Новосельская, д 61	многоквартирные жилые дома 6-17 этажей	Частная собственность	1415 +/-13
44.27.04.04.29.575	г. Кострома, ул. Ленина, в районе д 106а	для организации строительной площадки без права возведения объектов недвижимости	-	374 +/-4
44.27.04.04.212	г. Кострома, ул. Цветочная, дом 15/49	Для индивидуального жилищного строительства	Частная собственность	644
44.27.04.04.217	г. Кострома, ул. Цветочная, 21	Для эксплуатации индивидуального жилого дома	-	575
44.27.04.04.212	г. Кострома, ул. Новосельская, д 45	Для эксплуатации индивидуального жилого дома	-	634
44.27.04.04.214	г. Кострома, ул. Цветочная, дом 19	Для индивидуального жилищного строительства и личного подсобного хозяйства	Частная собственность	561
44.27.04.04.215	г. Кострома, ул. Новосельская, дом 43	эксплуатация 4-х квартирного жилого дома	Частная собственность	1783
44.27.04.04.216	г. Кострома, ул. Новосельская, дом 31	для строительства магазина промышленных товаров	Собственность публично-правовых образований	460
44.27.04.04.218	г. Кострома, ул. Цветочная, дом 17	Под строительство индивидуального жилого дома	-	558

Примечание:
1. Данные о форме собственности и разрешенных видах использования земельных участков приняты на период февраль 2017г. согласно данных Федеральной службы государственной регистрации, кадастра и картографии (Росреестр).

-16-ПЗУ					
Проект планировки территории, ограниченный улицами Ленина, Пушкина, Цветочная, Новосельская.					
Изм.	Колуч.	Лист	№ док.	Подпись	Дата
Разработал	Гуца				06.2017
ГИП	Иванов				06.2017
ГАП	Пехтерева				06.2017
Н.контр.	Потемкина				06.2017
Межевание территории					Стая
					Лист
					Листов
					ПП
					2
Схема фактического использования М 1:1000					ООО "ПЕРСПЕКТИВА" г. Кострома Свидетельство СРО № П-008-44.0105348-28092012-234