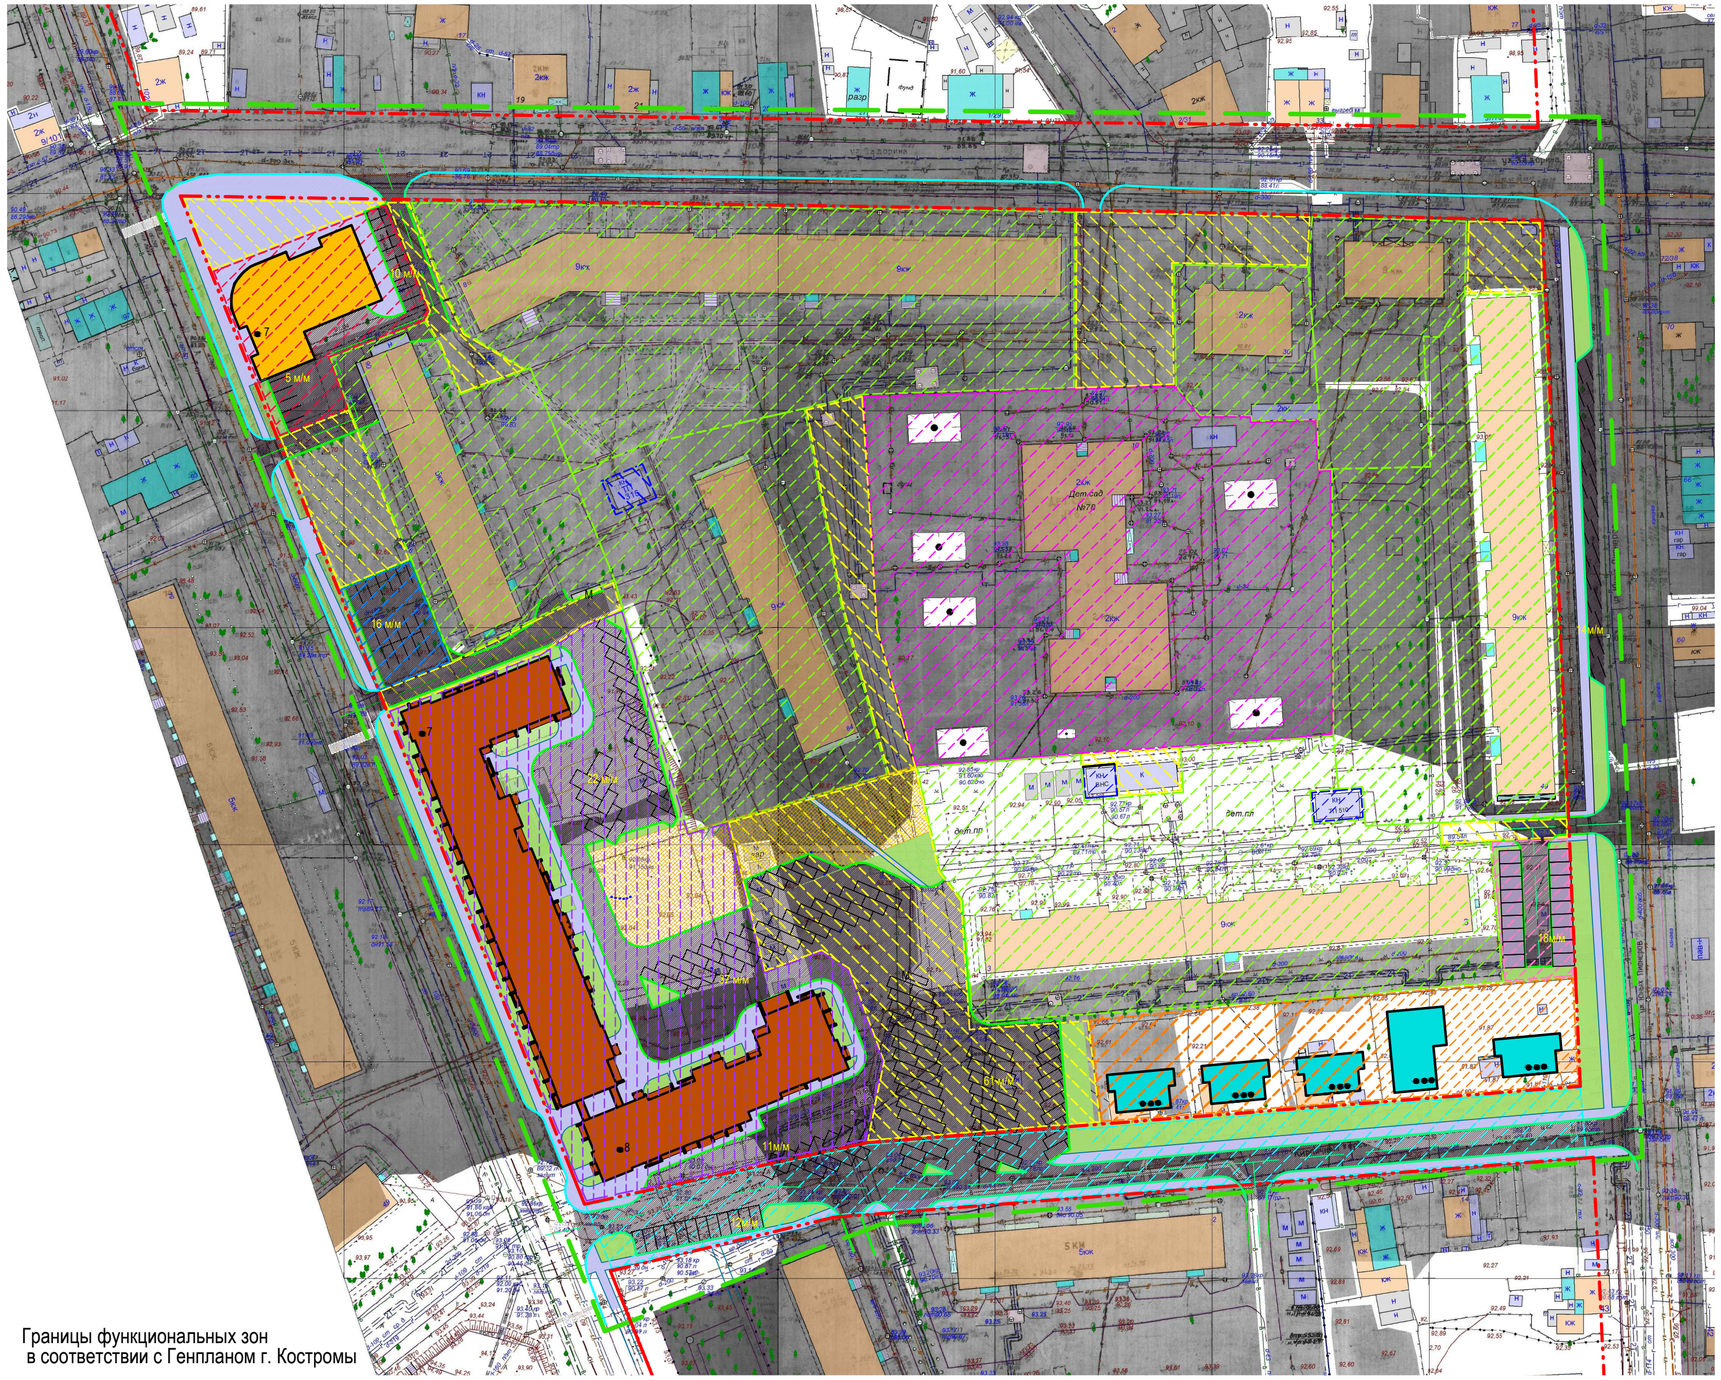

Границы функциональных зон
в соответствии с Генпланом г. Костромы

Условные изображения и обозначения

Условные изобр. и обознач.	Наименование
	Граница территории проекта планировки
	Существующие красные линии
	Территория участка существующей многоэтажной жилой застройки (многоквартирные дома)
	Территория участка существующего объекта детского дошкольного учереждения МБДОУ №78 на 280 мест
	Территория участка существующего объекта инженерного назначения
	Территория участка утвержденной ППТ среднеэтажной жилой застройки
	Территория участка утвержденной ППТ многоэтажной жилой застройки
	Территория участка утвержденного ППТ объекта бытового обслуживания с пунктами охраны общественного порядка,оказания медицинской и экстренной связи
	Территория участка общего пользования утвержденного ППТ
	Территория участка размещения объектов для хранения транспортных средств МГН утвержденного ППТ
	Территория участка размещения временной (гостевой) парковки автомобилей утвержденного ППТ
	Территория участка линейного объекта утвержденного ППТ
	Территория участка планируемой среднеэтажной жилой застройки
	Улицы местного значения
	Дороги, проезды
	Магистральные улицы районного значения
	Утвержденные ППТ объекты гаражного назначения (для МГН)
	Утверженные ППТ объекты общественного назначения (7 этажей)
	Объект многоэтажной жилой застойки с встроенным объектом розничной торговли (7-8 этажей)
	Утвержденные ППТ объекты среднеэтажной жилой застойки (3 этажа)
	Планируемые объекты среднеэтажной жилой застойки (3этажа)
5кж	Существующие здания
	Сносимые здания и сооружения
	Асф./бет. покрытие проектируемых проездов, магистральных улиц районного значения
	Проектируемое озеленение
	Покрытие проектируемых площадок дворового благоустройства
	Проектируемые тротуары

Условные изображения и обозначения

Функциональные зоны:

Жилые зоны:

- зона малоэтажной, индивидуальной жилой застройки (1-3 эт.)
- зона малоэтажной жилой застройки (2-4 эт.)
- зона среднеэтажной жилой застройки (3-5 эт.)
- зона многоэтажной жилой застройки (6-12 эт.)
- зона смешанной жилой застройки
- зона объектов дошкольного, начального и среднего общего образования

Изм.	Кол.уч.	Лист	N°докум.	Подпись	Дата	Заказчик: ООО "Костромабизнесстрой"			
						Проект планировки территории, ограниченной улицами Козуева, Задорина, Юных пионеров и проездом Кирпичный			
Разработал		Доровская Ю.Л.				Основная часть проекта планировки	Стадия	Лист	Листов
Проверил		Виноградова А.Ю					П		
ГАП		Сергеев И.М.							
ГИП		Гончаров Н.А.				Чертеж границ зон планируемого размещения объектов федерального, регионального и местного значения объектов социально-культурного и коммунально-бытового назначения, иных объектов капитального строительства М 1:1000	"ГиС проект" ООО "Портал"		
Н. контроль		Виноградова А.Ю							