
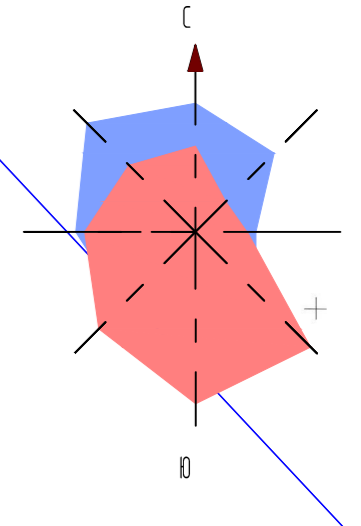


Чертеж границ зон планируемого размещения объектов федерального, регионального и местного значения, объектов социально-культурного и коммунально-бытового назначения, иных объектов капитального строительства. М 1:1000.

Условные обозначения:

Условные обозначения	Наименование сооружения
	Граница разработки проекта планировки территории
	Граница кадастрового квартала
	Существующие красные линии
	Изменяемые красные линии
	Вновь образуемые красные линии
	Граница существующего земельного участка
	Граница вновь образуемого земельного участка
	Граница земельного участка, образуемого путем перераспределения
	Граница планируемого размещения объекта местного значения (объект детского дошкольного образования)
	Граница территории общего пользования
	Граница зон размещения объектов коммунально-бытового назначения
	Граница зон размещения объектов капитального строительства
	Зона размещения объекта местного значения (объект детского дошкольного образования)
	Территория общего пользования
	Зона размещения объектов инженерной инфраструктуры
	Зона размещения жилой застройки
	Зона размещения объектов административного и общественного назначения

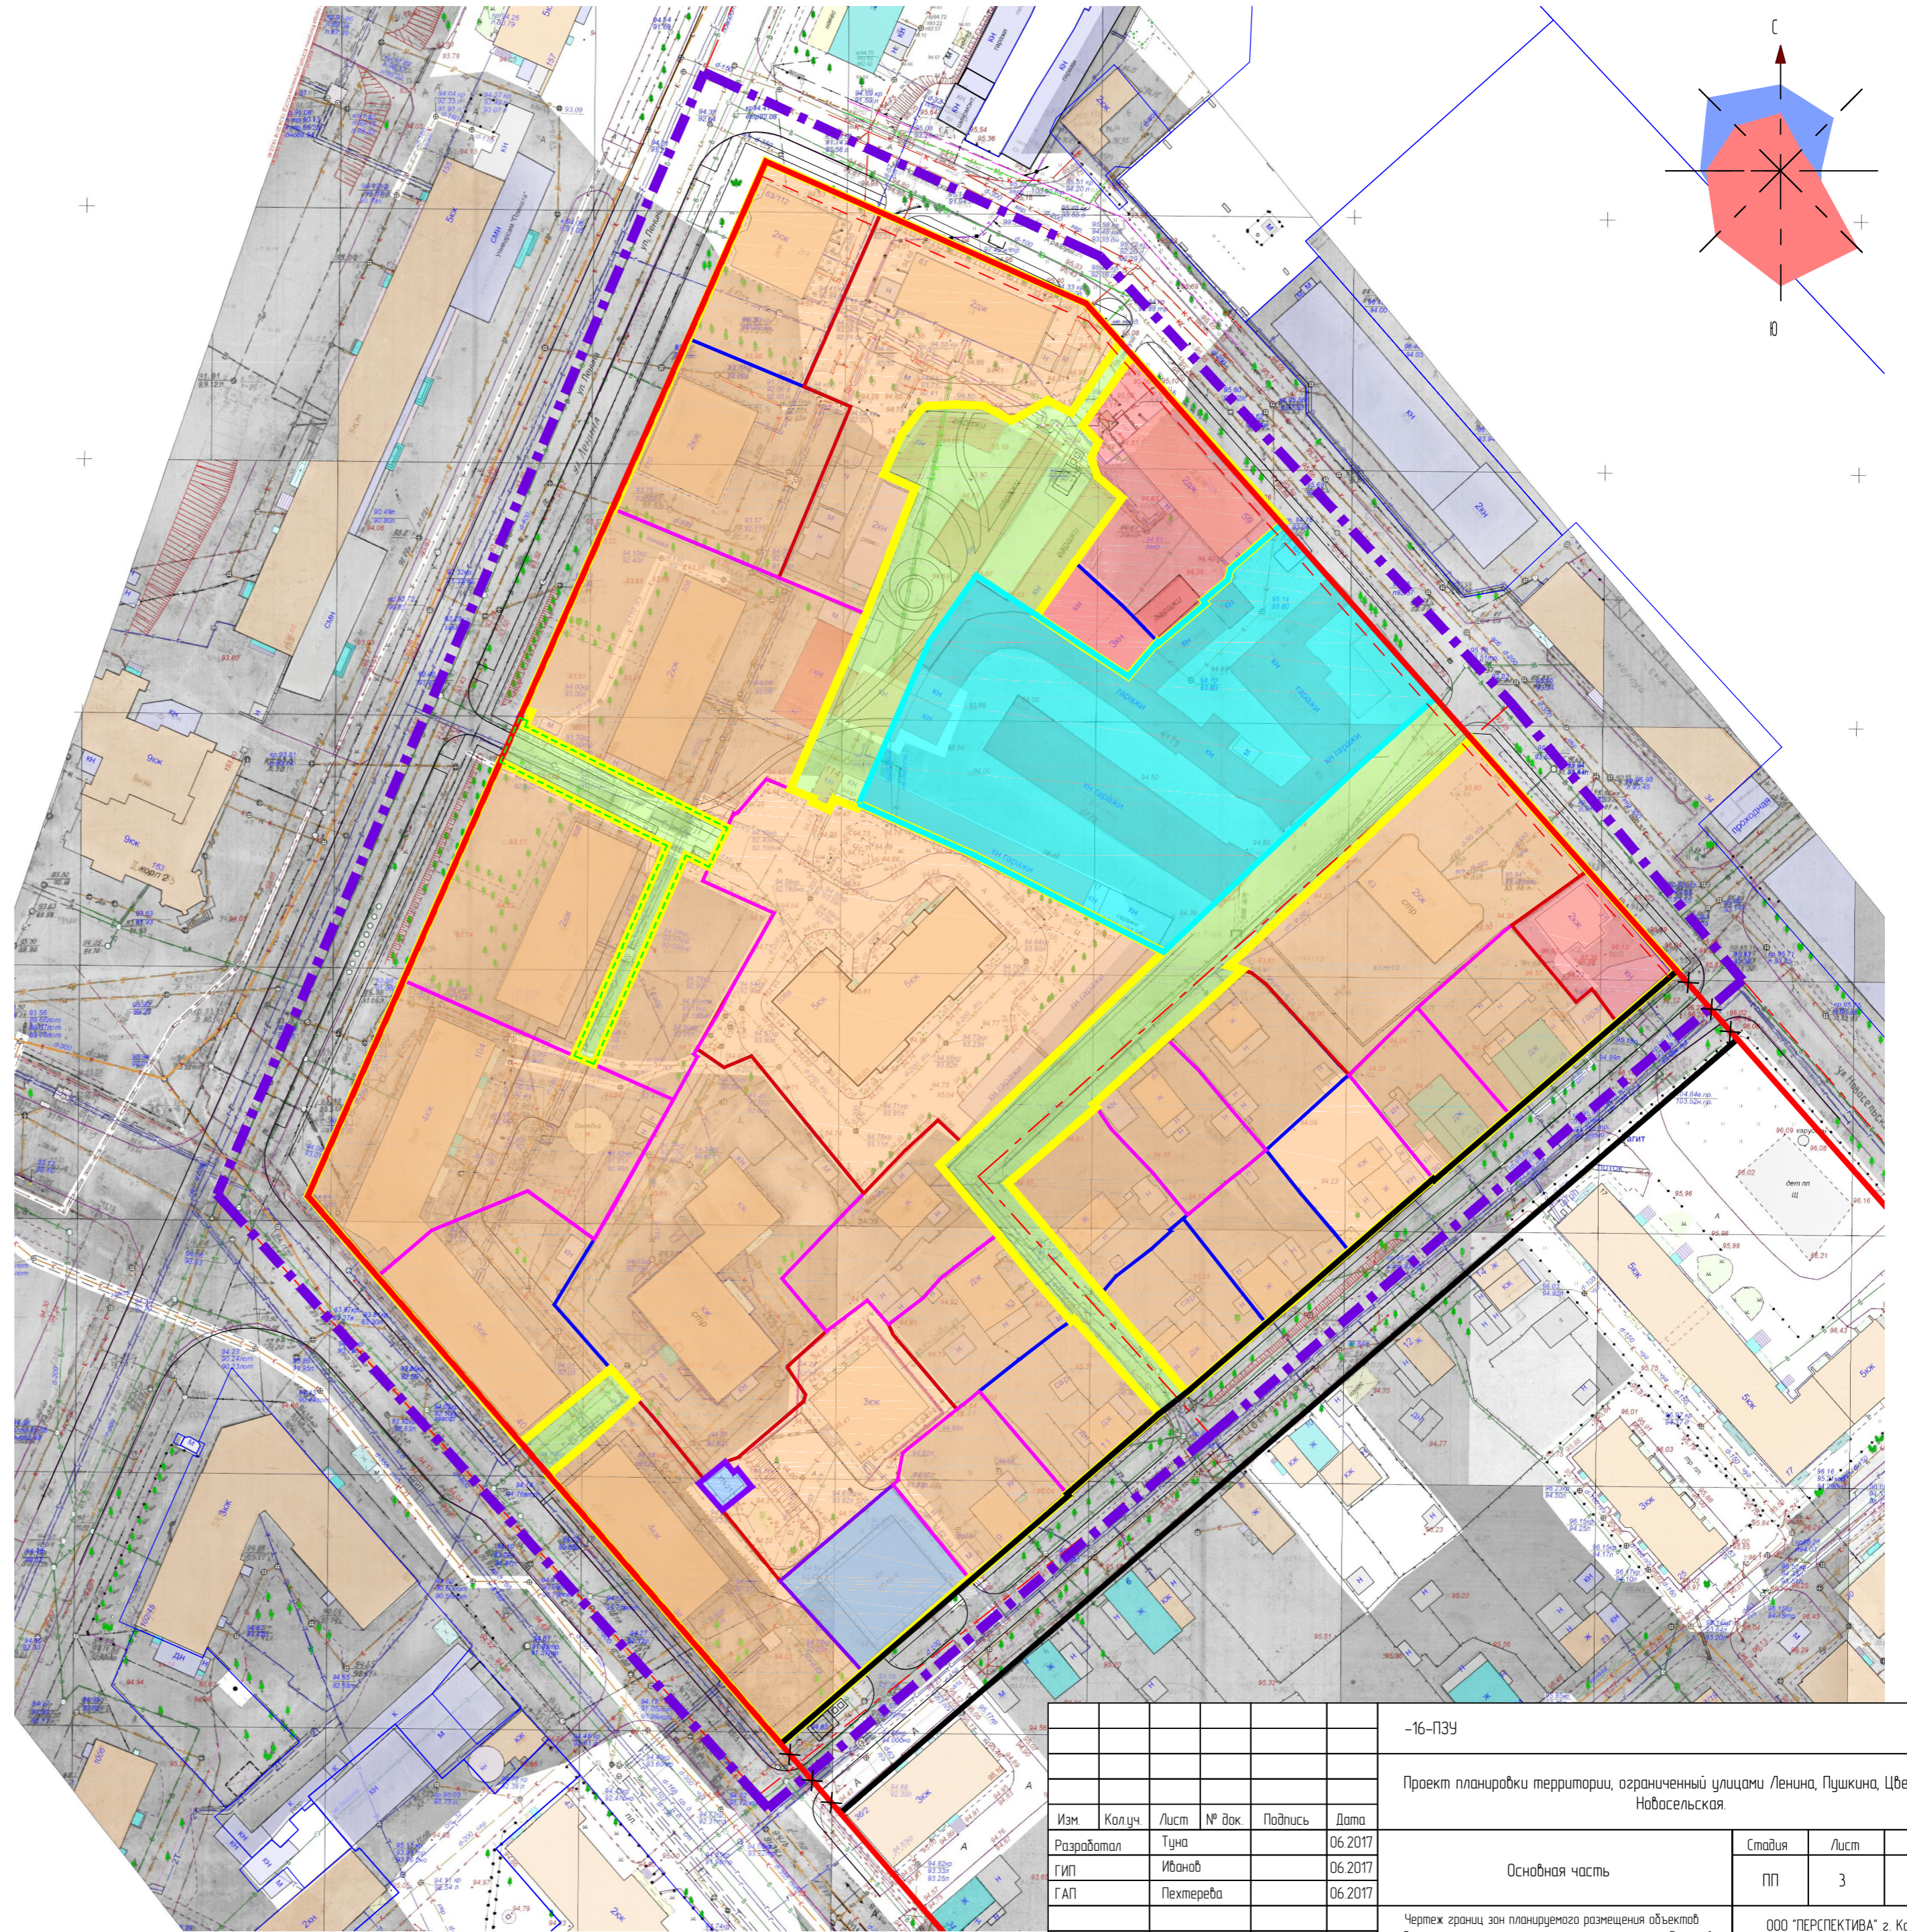

Согласовано	
Взято в работу	
Подпись и дата	
Имя, И. Ф. П.	

						-16-ПЗУ			
						Проект планировки территории, ограниченной улицами Ленина, Пушкина, Цветочная, Нобосельская.			
Изм.	Колуч.	Лист	№ док.	Подпись	Дата	Основная часть	Стадия	Лист	Листов
Разработал	Туча				06.2017		ПП	3	
ГИП	Иванов				06.2017				
ГАП	Пехтерева				06.2017				
Н.контр.	Потемкина				06.2017	Чертеж границ зон планируемого размещения объектов федерального, регионального и местного значения, объектов социально-культурного и коммунально-бытового назначения, иных объектов капитального строительства М 1:1000.			
						ООО "ПЕРСПЕКТИВА" г. Кострома Свидетельство СРО № П-008-44.010534.48-28092012-234			