


Схема организации улично-дорожной сети, в составе которой разрабатывается схема размещения парковок (парковочных мест), схема движения транспорта и места размещения остановочных пунктов общественного транспорта в границах разработки проекта планировки территории. М 1: 2000.

Условные обозначения:

Условные обозначения	Наименование сооружения
	Граница разработки проекта планировки территории
	Граница кадастрового квартала
	Действующие красные линии, утвержденные в соответствии с действующим законодательством
	Изменяемые красные линии
	Проектируемые красные линии
	Существующие здания и сооружения
	Существующие сооружения инженерной инфраструктуры
ЭЖЖ	Этажность, характеристика здания по назначению
	Граница существующего земельного участка
	Граница изменяемого земельного участка
	Граница вновь образуемого земельного участка
Линии, обозначающие существующие, строящиеся, проектируемые и подлежащие реконструкции дороги, улицы, проезды и объекты транспортной инфраструктуры	
	Существующая магистральная улица районного значения с асфальтобетонным покрытием
	Существующие дороги, проезды и площадки с асфальтобетонным покрытием
	Реконструируемый проезд с асфальтобетонным покрытием
	Проектируемая магистральная улица областного значения регулируемого движения с асфальтобетонным покрытием
	Проектируемые проезды и площадки с асфальтобетонным покрытием
	Тротуары с асфальтобетонным покрытием
	Движение пешеходов
	Пешеходный переход
	Остановка общественного транспорта с навигатором (автобус, троллейбус)
УРД	Магистральная улица областного значения регулируемого движения
УТП	Магистральная улица районного значения транспортно-пешеходная
УП	Улицы и дороги местного значения (улицы и дороги в производственной зоне)

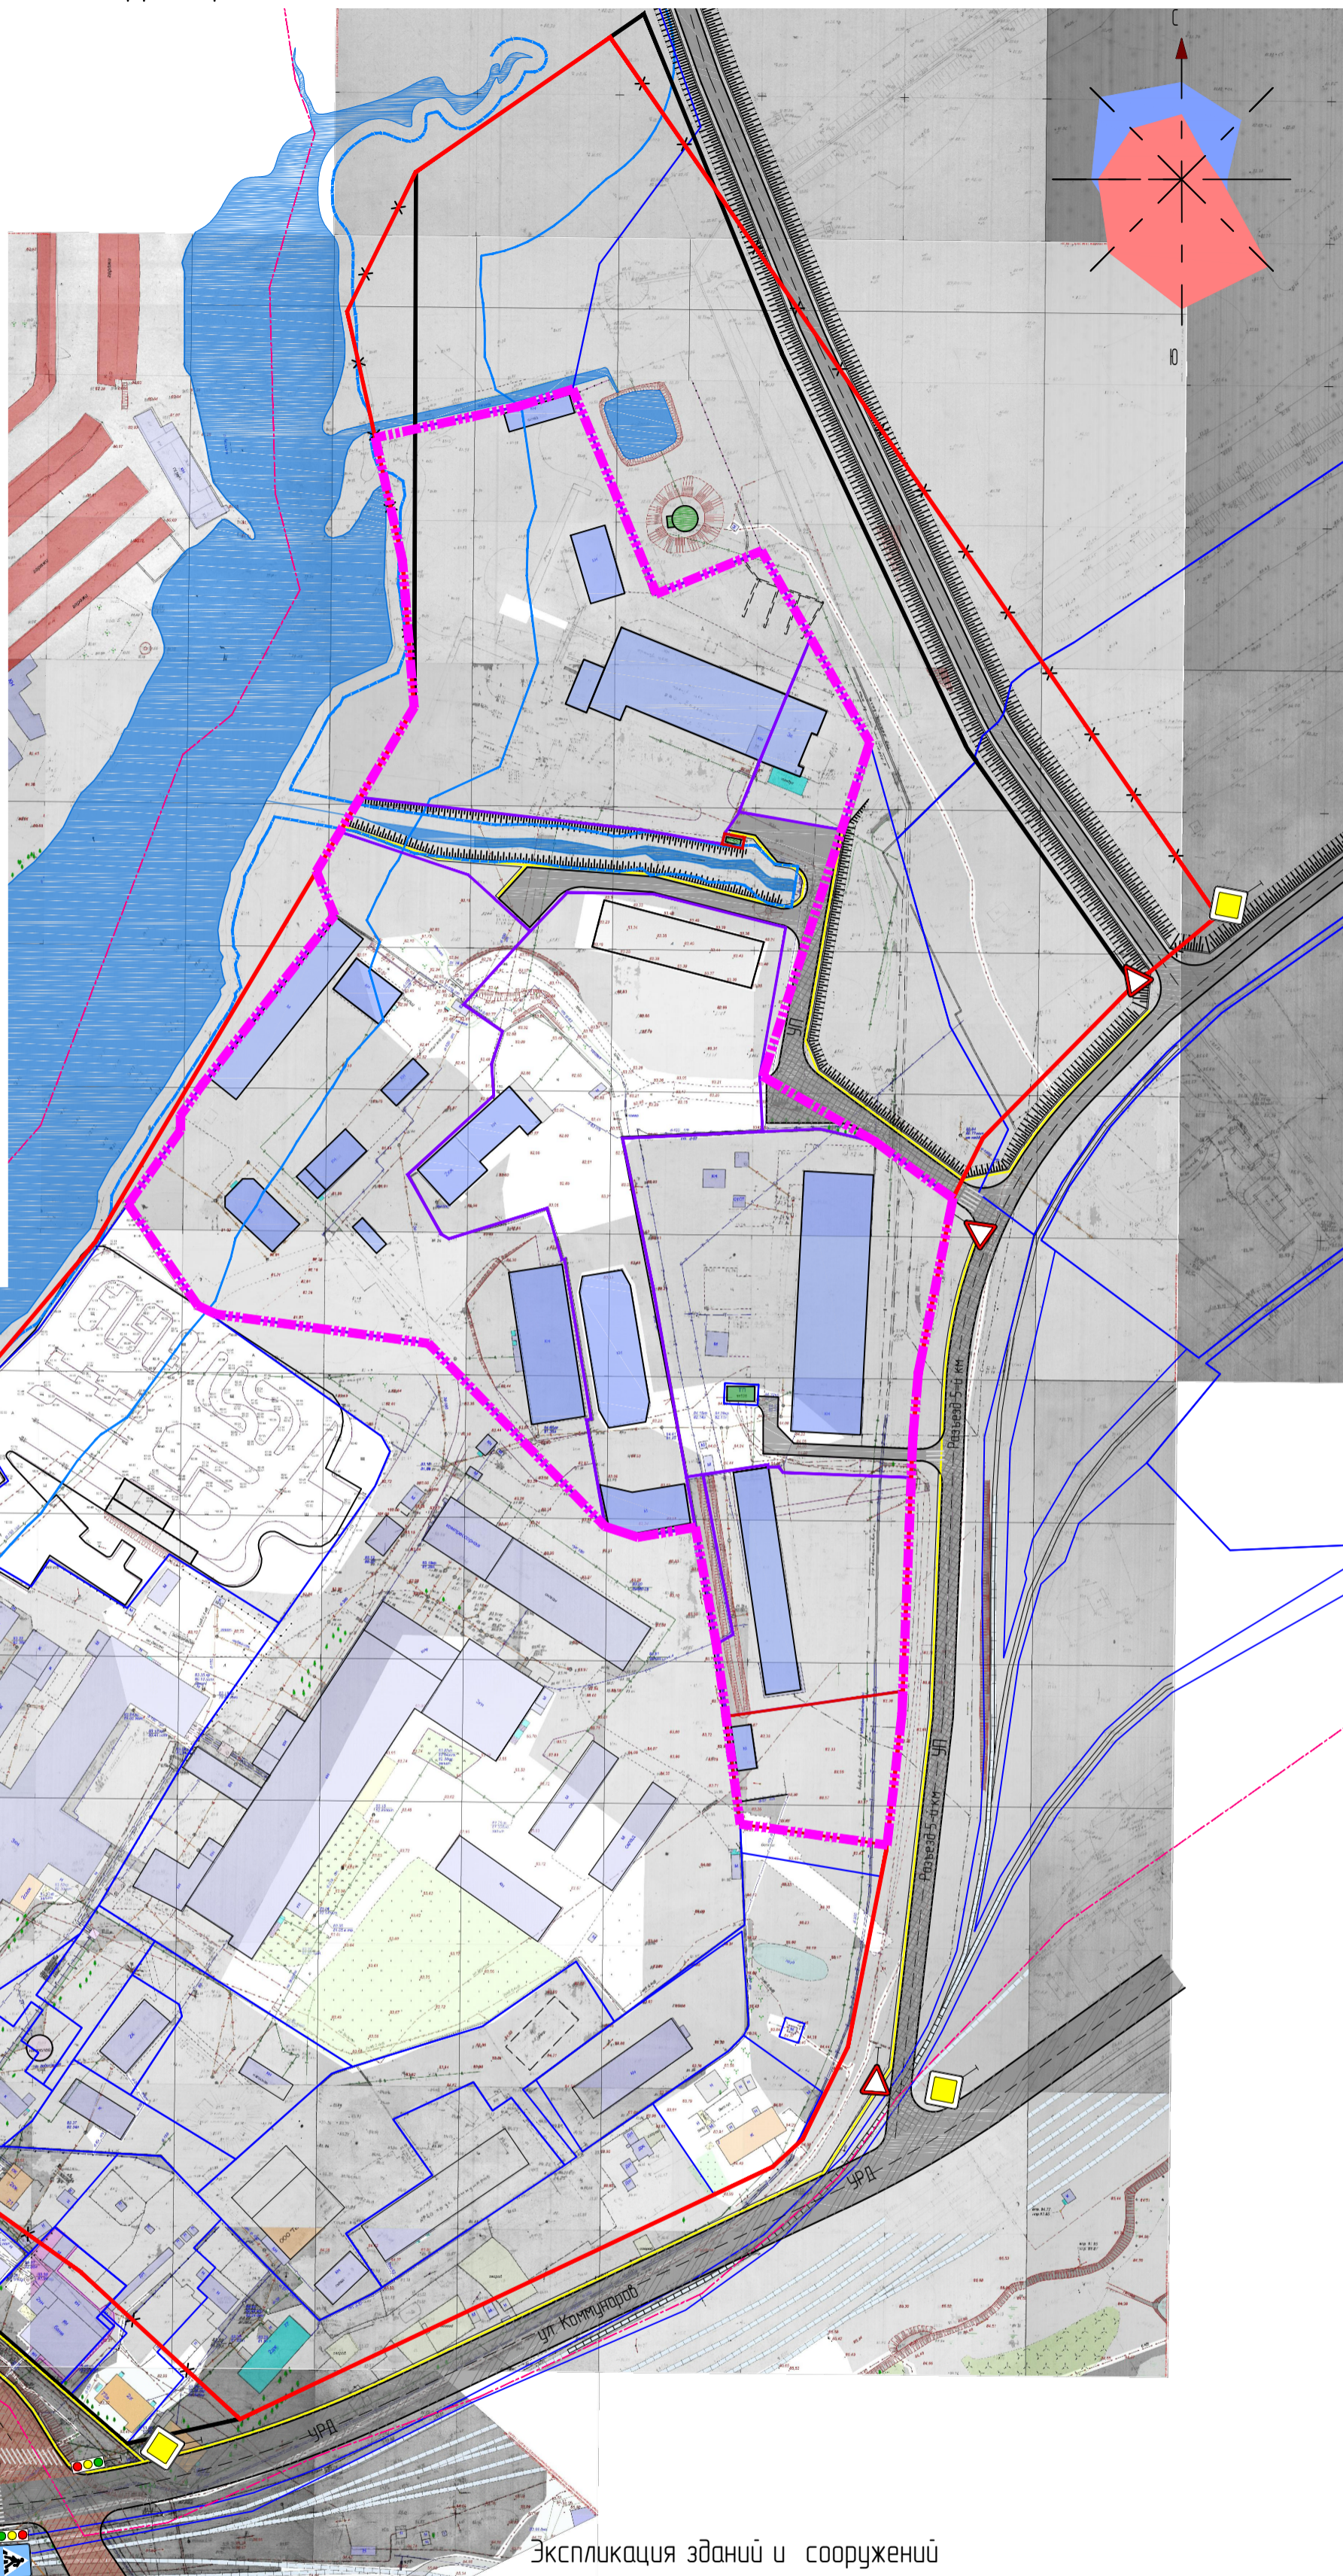

Экспликация зданий и сооружений

№	Назначение объекта	Код вида разрешенного использования
1	Промышленный объект	6,0
2	Объект административного назначения промышленного предприятия	6,0
3	Склад	
4	Объект инженерной инфраструктуры	3,1

Группа знаков	№ знака по ГОСТ	Изображение	Наименование
Знаки приоритета	2.1		Главная дорога
	2.2		Конец главной дороги
	2.4		Уступки дорогу
Знаки особых предписаний	5.16		Место остановки автобуса и (или) троллейбуса
	5.19.1, 5.19.2		Пешеходный переход

Изм.	Колуч.	Лист	№ док.	Подпись	Дата	Статья	Лист	Листов
						16-ПЗУ		
Разработал	Тюна				04 2017	Основная часть		
ГИП	Иванов				04 2017		ПП	4
ГАП	Пехтерева				04 2017			
Н.контр.	Потемкина				04 2017	000 "ПЕРСПЕКТИВА" г. Кострома Свидетельство СРО № П-008-44.010534.48-28092012-234		

Примечания:
1. Технические средства организации движения (дорожные знаки ГОСТ Р 52290 - 2004 и дорожная разметка ГОСТ Р 51256 - 2011) запроектирована в соответствии с требованиями ГОСТ Р 52289 - 2004.
2. Маркировка технических средств организации дорожного движения принята по ГОСТ Р 52289 - 2004.

Согласовано
Взамен инв. №
Подпись и дата
Инв. № подл.