


Схема вертикальной планировки и инженерной подготовки территории. М 1:2000

Условные обозначения:

| Условные обозначения | Наименование сооружения |
|---|--|
| | Граница разработки проекта планировки территории |
| | Граница кадастрового квартала |
| | Действующие красные линии, утвержденные в соответствии с действующим законодательством |
| | Изменяемые красные линии |
| | Проектируемые красные линии |
| | Существующие здания и сооружения |
| | Существующие сооружения инженерной инфраструктуры |
| ЭЖ | Этажность, характеристика здания по назначению |
| | Граница существующего земельного участка |
| | Граница изменяемого земельного участка |
| | Граница вновь образуемого земельного участка |
| Линии, обозначающие существующие, строящиеся, проектируемые и подлежащие реконструкции дороги, улицы, проезды и объекты транспортной инфраструктуры | |
| | Существующие улицы, дороги, проезды и площадки с асфальтобетонным покрытием |
| | Проектируемые улицы, дороги, проезды и площадки с асфальтобетонным покрытием |
| | Тротуары с асфальтобетонным покрытием |
| | Проектная отметка |
| | Существующая отметка |
| | Уклон в промиллях (‰) |
| | Расстояние в метрах (м) |

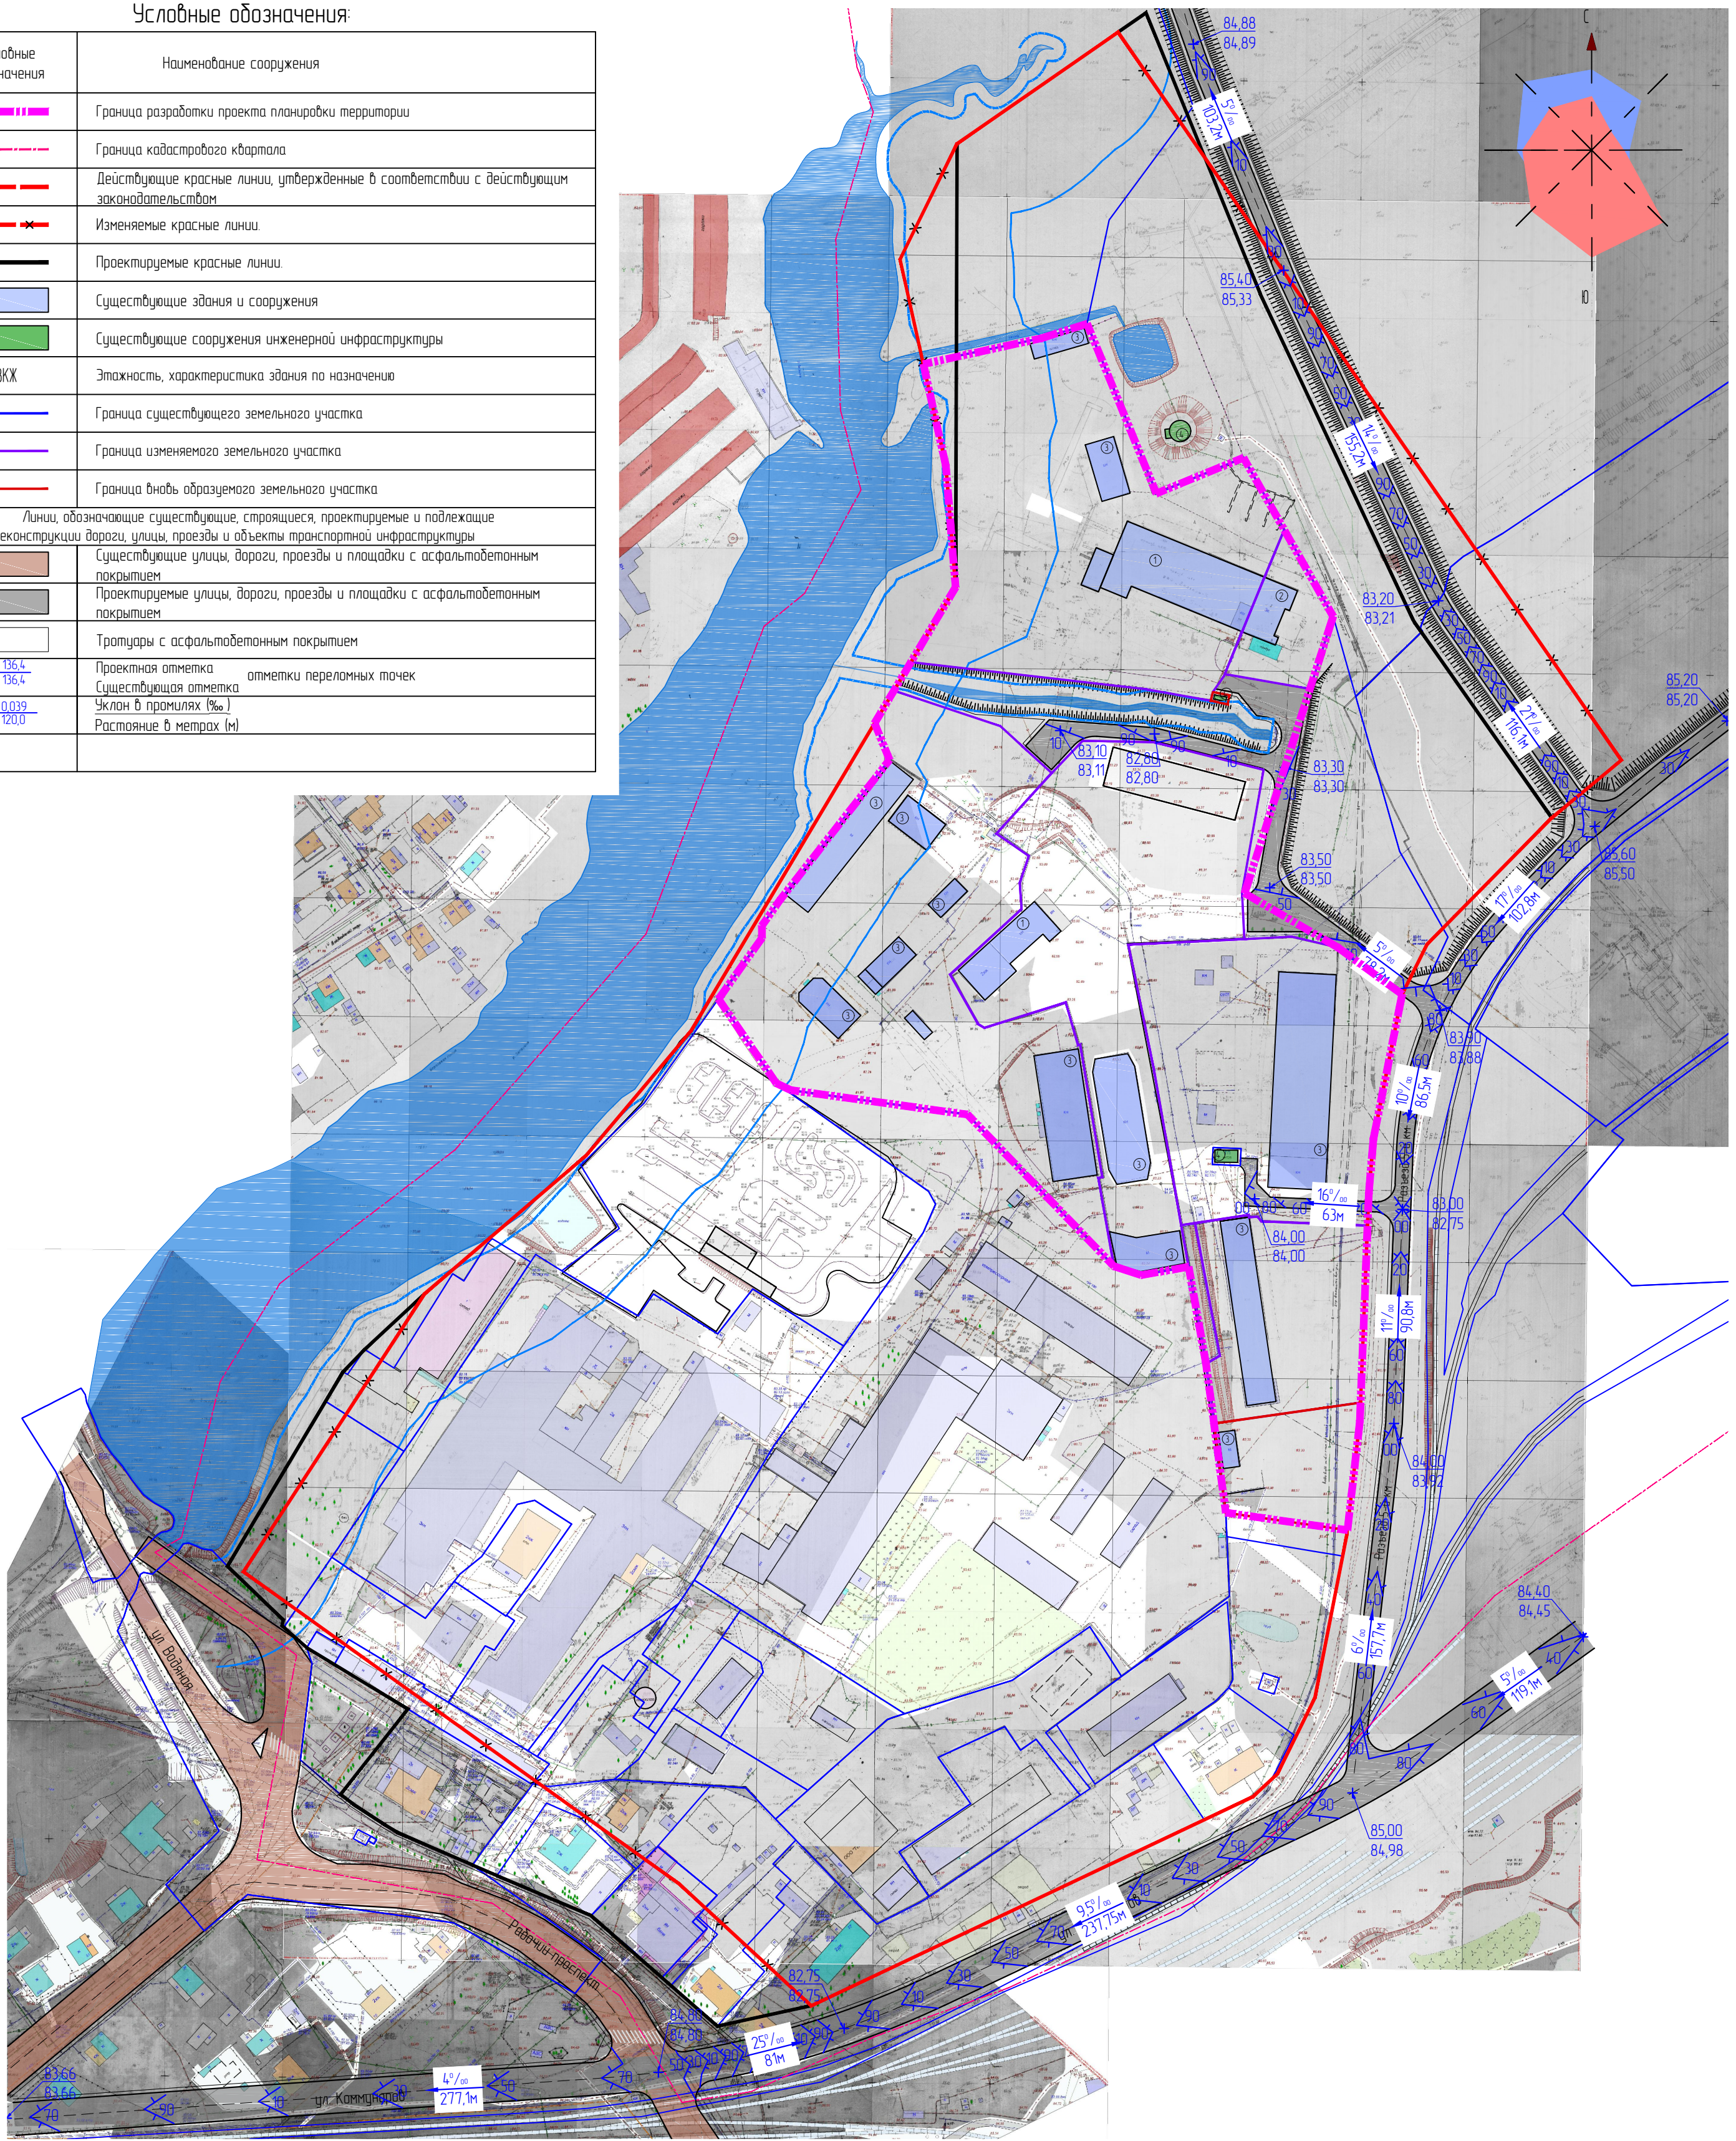

Экспликация зданий и сооружений

| № | Назначение объекта | Код вида разрешенного использования |
|---|---|-------------------------------------|
| 1 | Промышленный объект | 6,0 |
| 2 | Объект административного назначения промышленного предприятия | 6,0 |
| 3 | Склад | |
| 4 | Объект инженерной инфраструктуры | 3,1 |

| | | | | | | |
|--|-----------|------|--------|---|---------|--------|
| -16-ПЗУ | | | | | | |
| Проект планировки территории, расположенной между озелененной территорией специального назначения «Зеленые насаждения вдоль реки Беллика, от автопешеходного моста вдоль жилой застройки по пер. Водяному 1-му» и развязкой 5-й км | | | | | | |
| Изм. | Колуч. | Лист | № док. | Подпись | Дата | |
| Разработал | Туна | | | | 04 2017 | |
| ГИП | Иванов | | | | 04 2017 | |
| ГАП | Пехтерева | | | | 04 2017 | |
| Н.контр. | Потемкина | | | | 04 2017 | |
| Обосновывающая часть | | | | Статья | Лист | Листов |
| | | | | ПП | 6 | |
| Схема вертикальной планировки и инженерной подготовки территории М 1:2000 | | | | ООО «ПЕРСПЕКТИВА» г. Кострома Свидетельство СРО № П-008-44.010534.48-28092012-234 | | |

Согласовано

Взамен инв. №

Подпись и дата

Инв. № подл.