
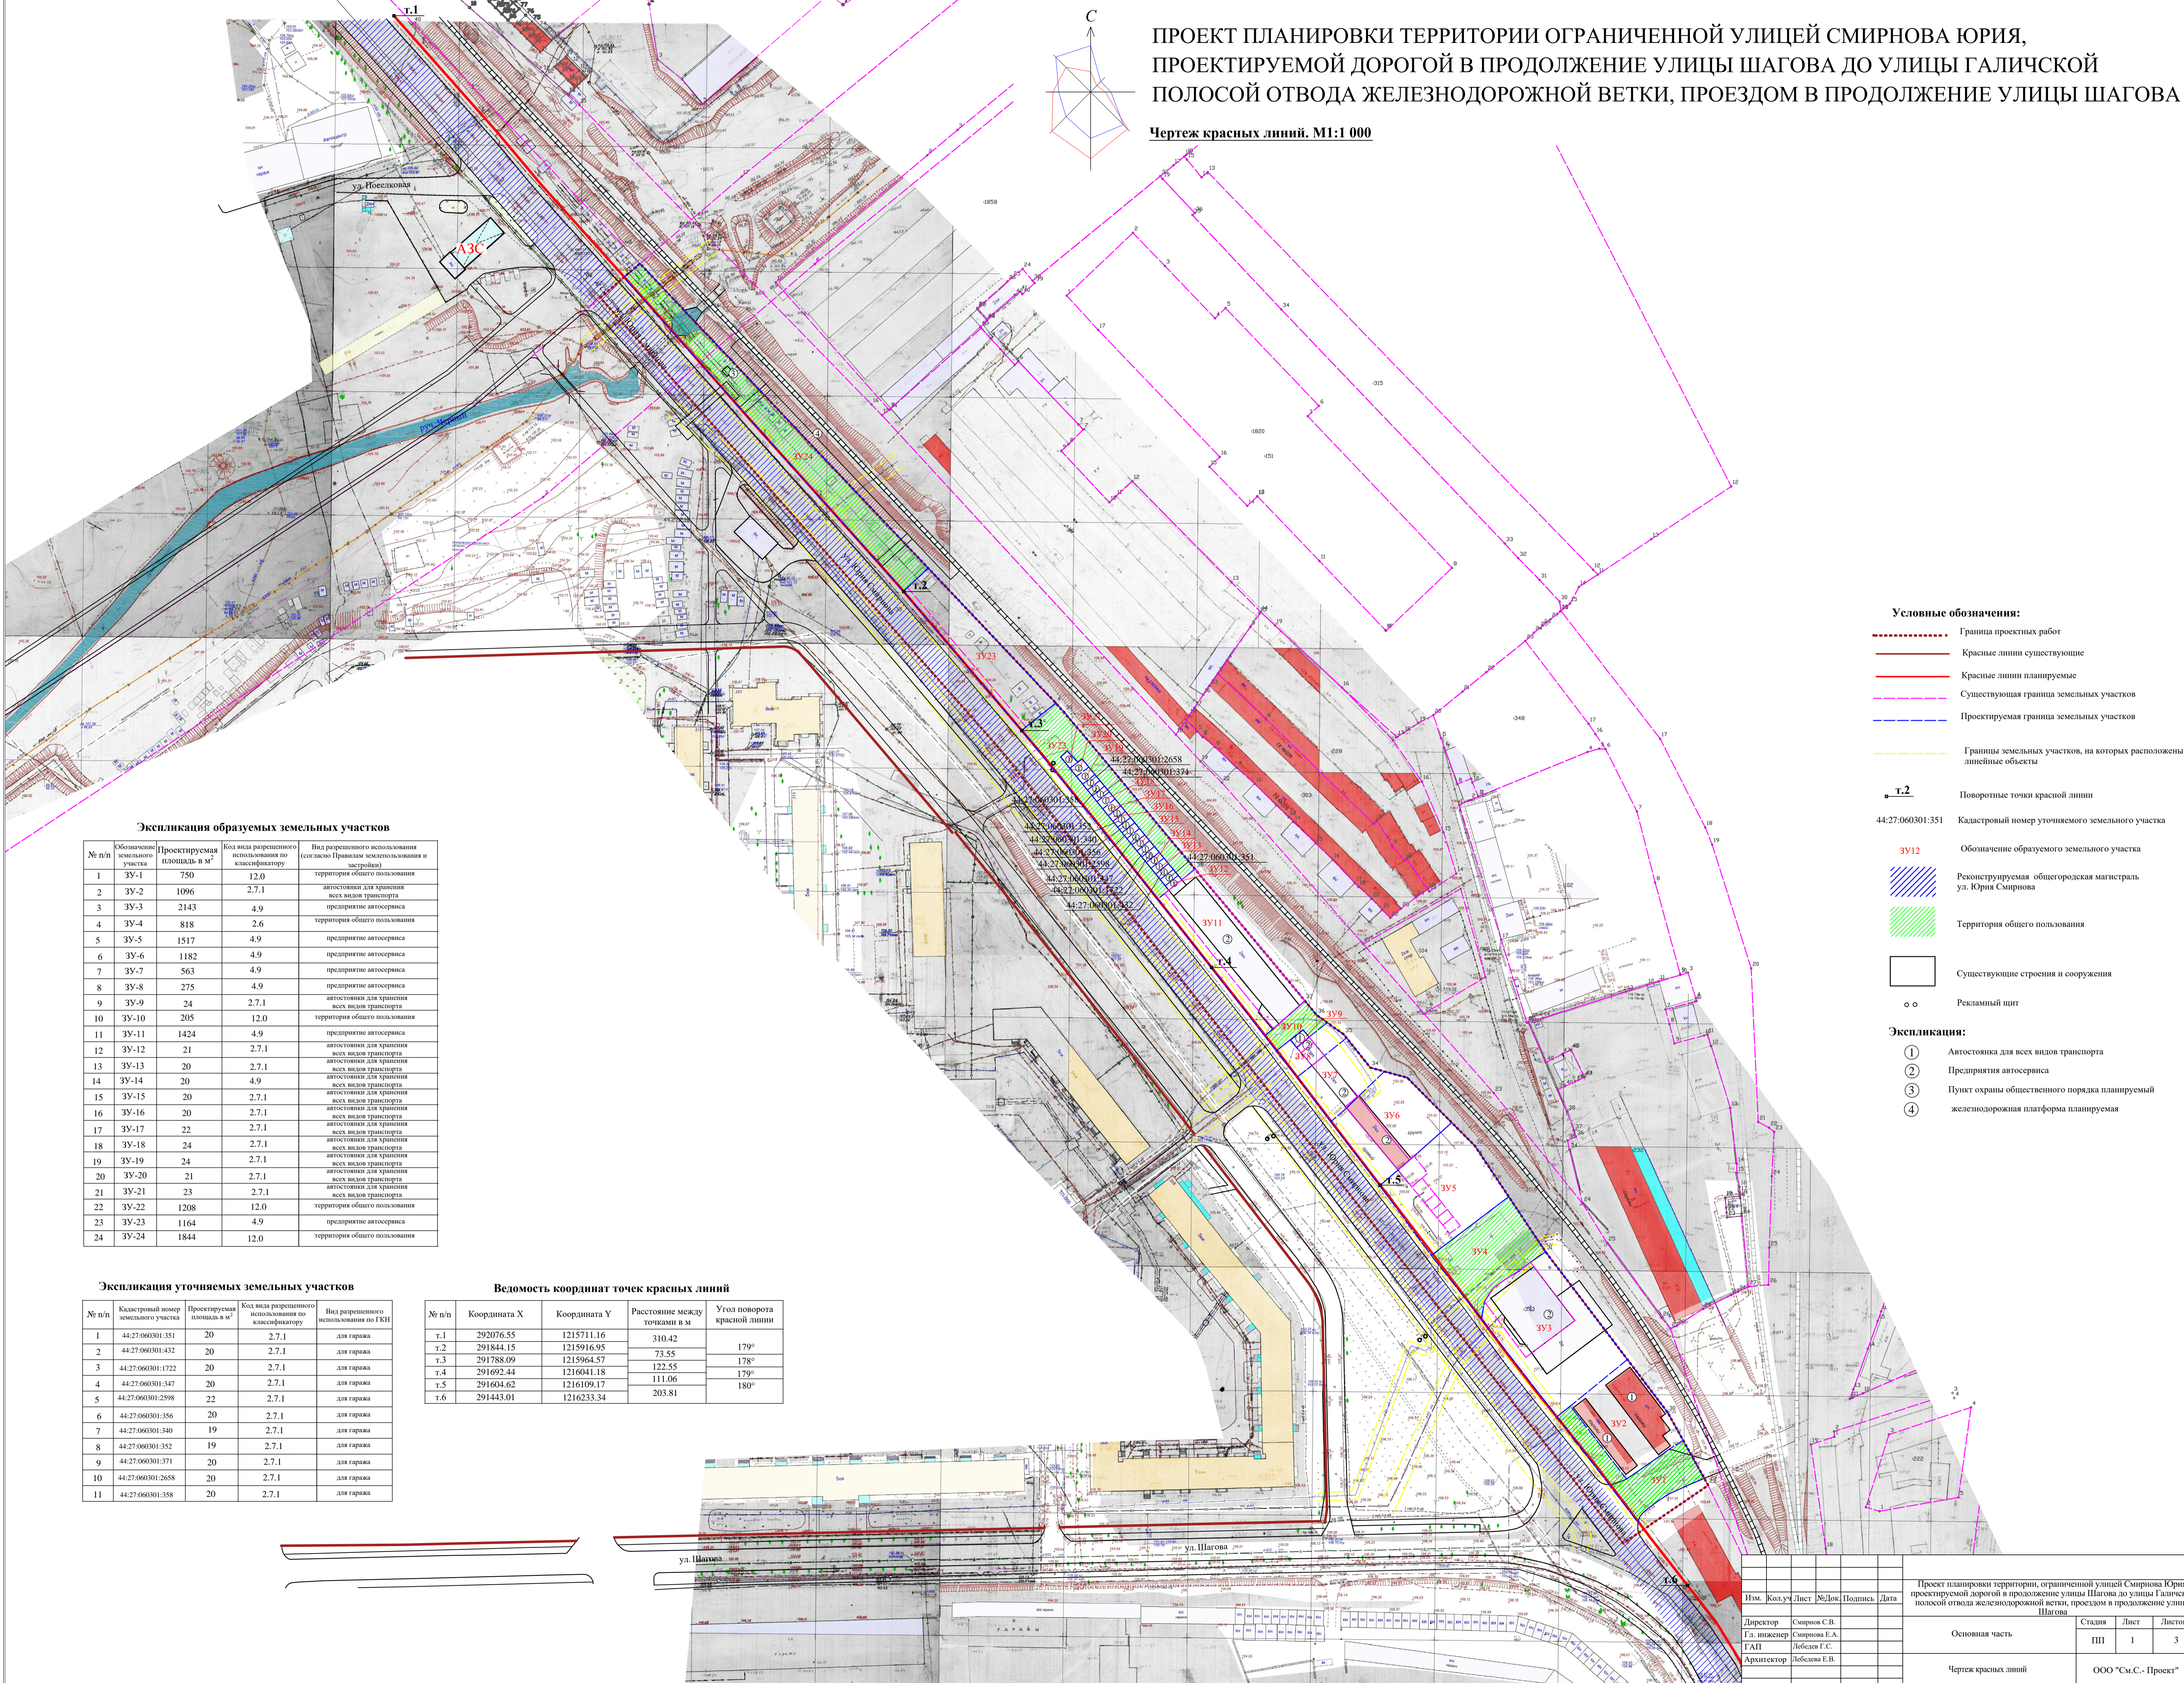


ПРОЕКТ ПЛАНИРОВКИ ТЕРРИТОРИИ ОГРАНИЧЕННОЙ УЛИЦЕЙ СМИРНОВА ЮРИЯ,
ПРОЕКТИРУЕМОЙ ДОРОГОЙ В ПРОДОЛЖЕНИЕ УЛИЦЫ ШАГОВА ДО УЛИЦЫ ГАЛИЧСКОЙ
ПОЛОСОЙ ОТВОДА ЖЕЛЕЗНОДОРОЖНОЙ ВЕТКИ, ПРОЕЗДОМ В ПРОДОЛЖЕНИЕ УЛИЦЫ ШАГОВА

Чертеж красных линий. М1:1 000

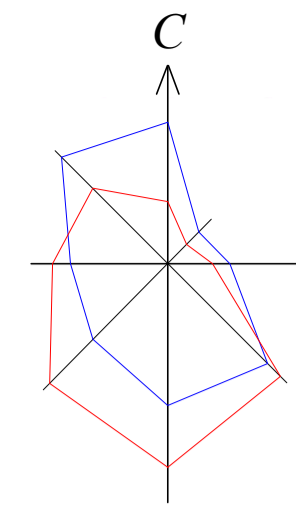

- Условные обозначения:**
- - - - - Граница проектных работ
 - — — — — Красные линии существующие
 - — — — — Красные линии планируемые
 - - - - - Существующая граница земельных участков
 - - - - - Проектируемая граница земельных участков
 - — — — — Границы земельных участков, на которых расположены линейные объекты
- т.2**
- Поворотные точки красной линии
 - 44:27:060301:351 Кадастровый номер уточняемого земельного участка
 - 3У12 Обозначение образуемого земельного участка
 - ▨ Реконструируемая общегородская магистраль ул. Юрия Смирнова
 - ▨ Территория общего пользования
 - Существующие строения и сооружения
 - ○ Рекламный щит

- Экспликация:**
- ① Автоостановка для всех видов транспорта
 - ② Предприятия автосервиса
 - ③ Пункт охраны общественного порядка планируемый
 - ④ железнодорожная платформа планируемая

Экспликация образуемых земельных участков

№ п/п	Обозначение земельного участка	Проектируемая площадь в м ²	Код вида разрешенного использования по классификатору	Вид разрешенного использования (согласно Правилам землепользования и застройки)
1	3У-1	750	12.0	территория общего пользования
2	3У-2	1096	2.7.1	автоостановка для хранения всех видов транспорта
3	3У-3	2143	4.9	предприятие автосервиса
4	3У-4	818	2.6	территория общего пользования
5	3У-5	1517	4.9	предприятие автосервиса
6	3У-6	1182	4.9	предприятие автосервиса
7	3У-7	563	4.9	предприятие автосервиса
8	3У-8	275	4.9	предприятие автосервиса
9	3У-9	24	2.7.1	автоостановка для хранения всех видов транспорта
10	3У-10	205	12.0	территория общего пользования
11	3У-11	1424	4.9	предприятие автосервиса
12	3У-12	21	2.7.1	автоостановка для хранения всех видов транспорта
13	3У-13	20	2.7.1	автоостановка для хранения всех видов транспорта
14	3У-14	20	4.9	автоостановка для хранения всех видов транспорта
15	3У-15	20	2.7.1	автоостановка для хранения всех видов транспорта
16	3У-16	20	2.7.1	автоостановка для хранения всех видов транспорта
17	3У-17	22	2.7.1	автоостановка для хранения всех видов транспорта
18	3У-18	24	2.7.1	автоостановка для хранения всех видов транспорта
19	3У-19	24	2.7.1	автоостановка для хранения всех видов транспорта
20	3У-20	21	2.7.1	автоостановка для хранения всех видов транспорта
21	3У-21	23	2.7.1	автоостановка для хранения всех видов транспорта
22	3У-22	1208	12.0	территория общего пользования
23	3У-23	1164	4.9	предприятие автосервиса
24	3У-24	1844	12.0	территория общего пользования

Экспликация уточняемых земельных участков

№ п/п	Кадастровый номер земельного участка	Проектируемая площадь в м ²	Код вида разрешенного использования по классификатору	Вид разрешенного использования по ГКН
1	44:27:060301:351	20	2.7.1	для гаража
2	44:27:060301:432	20	2.7.1	для гаража
3	44:27:060301:1722	20	2.7.1	для гаража
4	44:27:060301:347	20	2.7.1	для гаража
5	44:27:060301:2598	22	2.7.1	для гаража
6	44:27:060301:356	20	2.7.1	для гаража
7	44:27:060301:340	19	2.7.1	для гаража
8	44:27:060301:352	19	2.7.1	для гаража
9	44:27:060301:371	20	2.7.1	для гаража
10	44:27:060301:2658	20	2.7.1	для гаража
11	44:27:060301:358	20	2.7.1	для гаража

Ведомость координат точек красных линий

№ п/п	Координата X	Координата Y	Расстояние между точками в м	Угол поворота красной линии
т.1	292076.55	1215711.16	310.42	179°
т.2	291844.15	1215916.95	73.55	178°
т.3	291788.09	1215964.57	122.55	179°
т.4	291692.44	1216041.18	111.06	180°
т.5	291604.62	1216109.17	203.81	
т.6	291443.01	1216233.34		

Изм.	Кол.	Лист	Ред.	Док.	Подпись	Дата	Проект планировки территории, ограниченной улицей Смирнова Юрия, проектируемой дорогой в продолжение улицы Шагова до улицы Галичской полосой отвода железнодорожной ветки, проездом в продолжение улицы Шагова
Директор	Смирнов С.В.						
Гл. инженер	Смирнова Е.А.						
ГААП	Лебедева Г.С.						
Архитектор	Лебедева Е.В.						Основная часть
							Чертеж красных линий
							ООО "См.С. - Проект"

Стдия	Лист	Листов
ПН	1	3