


**ПРОЕКТ ПЛАНИРОВКИ ТЕРРИТОРИИ ОГРАНИЧЕННОЙ УЛИЦЕЙ СМЕРНОВА ЮРИЯ,
ПРОЕКТИРУЕМОЙ ДОРОГОЙ В ПРОДОЛЖЕНИЕ УЛИЦЫ ШАГОВА ДО УЛИЦЫ ГАЛИЧСКОЙ
ПОЛОСой ОТВОДА ЖЕЛЕЗНОДОРОЖНОЙ ВЕТКИ, ПРОЕЗДОМ В ПРОДОЛЖЕНИЕ УЛИЦЫ ШАГОВА**

Схема организации улично-дорожной сети, в составе которой разрабатывается схема размещения парковок (парковочных мест), схема движения транспорта в границах разработки проекта планировки территории. М1:1 000

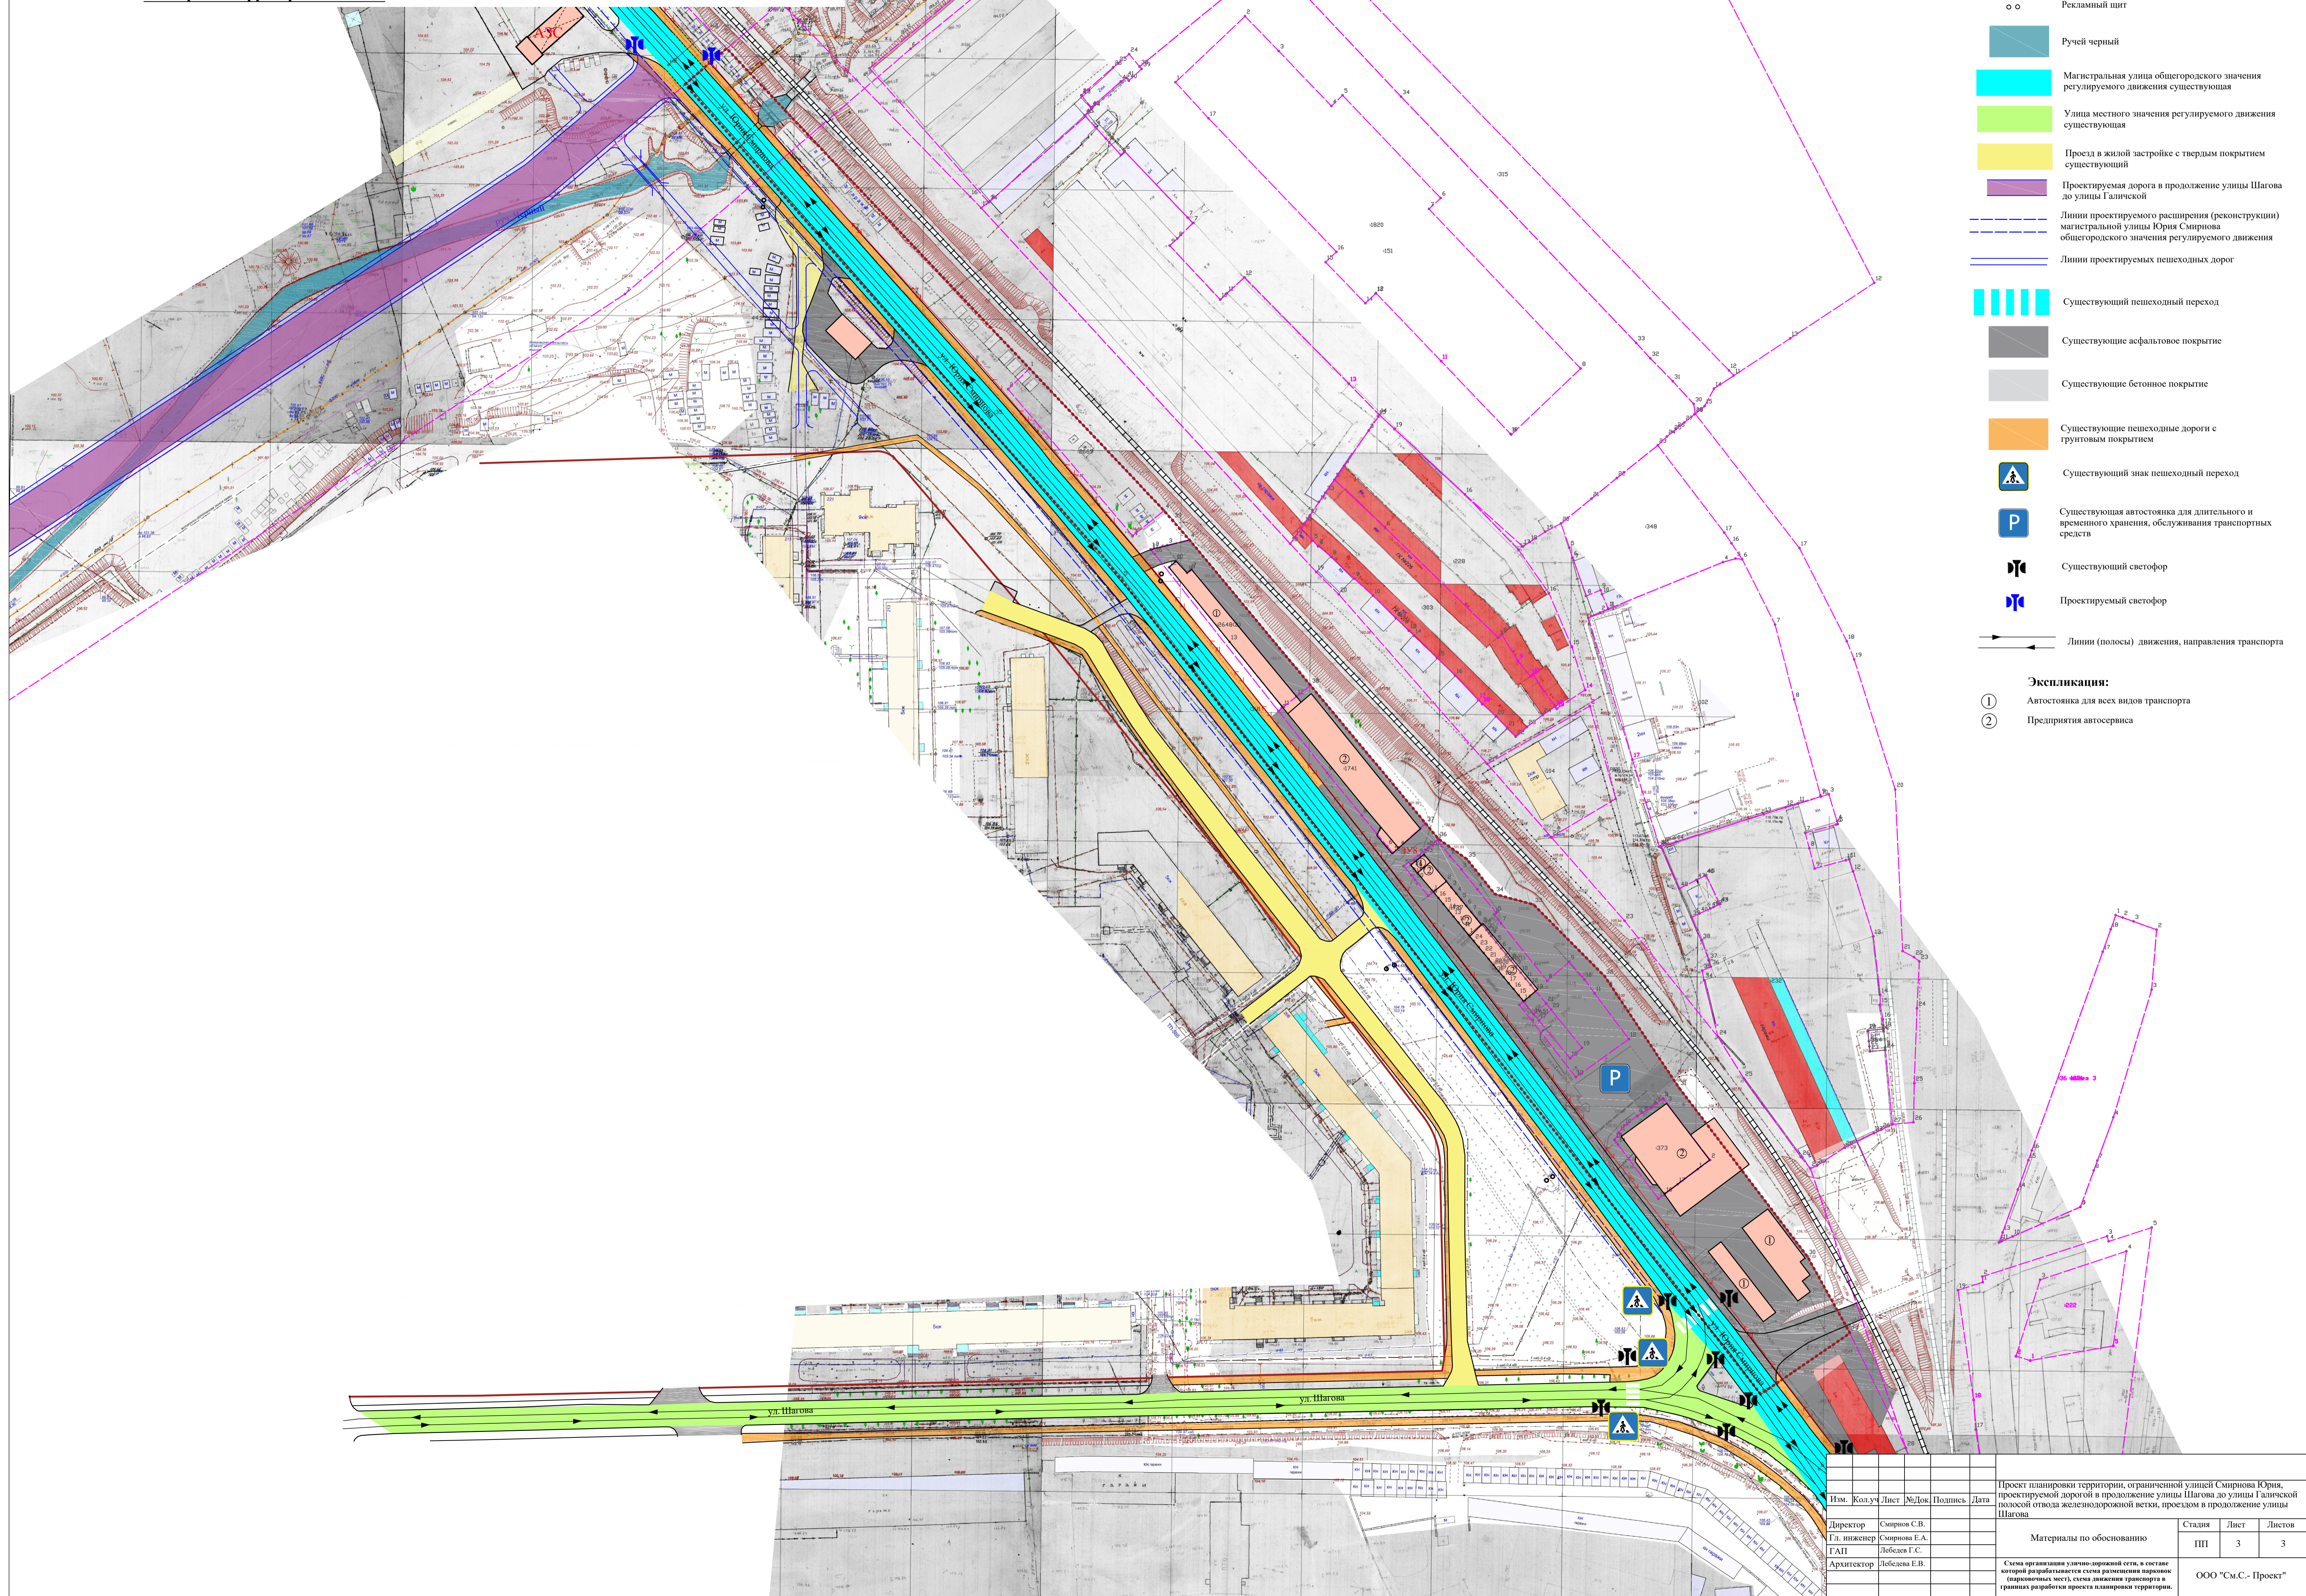

- Условные обозначения:**
- - - - - Граница проектных работ
 - Красные линии существующие
 - - - - - Граница земельных участков
 - Существующие строения и сооружения
 - Рекламный щит
 - Ручей черный
 - Магистральная улица общегородского значения регулируемого движения существующая
 - Улица местного значения регулируемого движения существующая
 - Проезд в жилой застройке с твердым покрытием
 - Проектируемая дорога в продолжение улицы Шагова до улицы Галичской
 - - - - - Линии проектируемого расширения (реконструкции) магистральной улицы Юрия Смирнова общегородского значения регулируемого движения
 - Линии проектируемых пешеходных дорог
 - Существующий пешеходный переход
 - Существующие асфальтовое покрытие
 - Существующие бетонное покрытие
 - Существующие пешеходные дороги с грунтовым покрытием
 - Существующий знак пешеходный переход
 - Существующая автостоянка для длительного и временного хранения, обслуживания транспортных средств
 - Существующий светофор
 - Проектируемый светофор
 - Линии (полосы) движения, направления транспорта

- Экспликация:**
- ① Автостоянка для всех видов транспорта
 - ② Предприятия автосервиса

Им. Кол.уч. Лист №Док. Подпись Дата		Проект планировки территории, ограниченной улицей Смирнова Юрия, проектируемой дорогой в продолжение улицы Шагова до улицы Галичской полосой отвода железнодорожной ветки, проездом в продолжение улицы Шагова		
Директор	Смирнов С.В.	Стадия	Лист	Листов
Гл. инженер	Смирнова Е.А.	ПП	3	3
ГАП	Лебедева Г.С.	Материалы по обоснованию		
Архитектор	Лебедева Е.В.	Схема организации улично-дорожной сети, в составе которой разрабатывается схема размещения парковок (парковочных мест), схема движения транспорта в границах разработки проекта планировки территории.		
		ООО "См.С.- Проект"		