
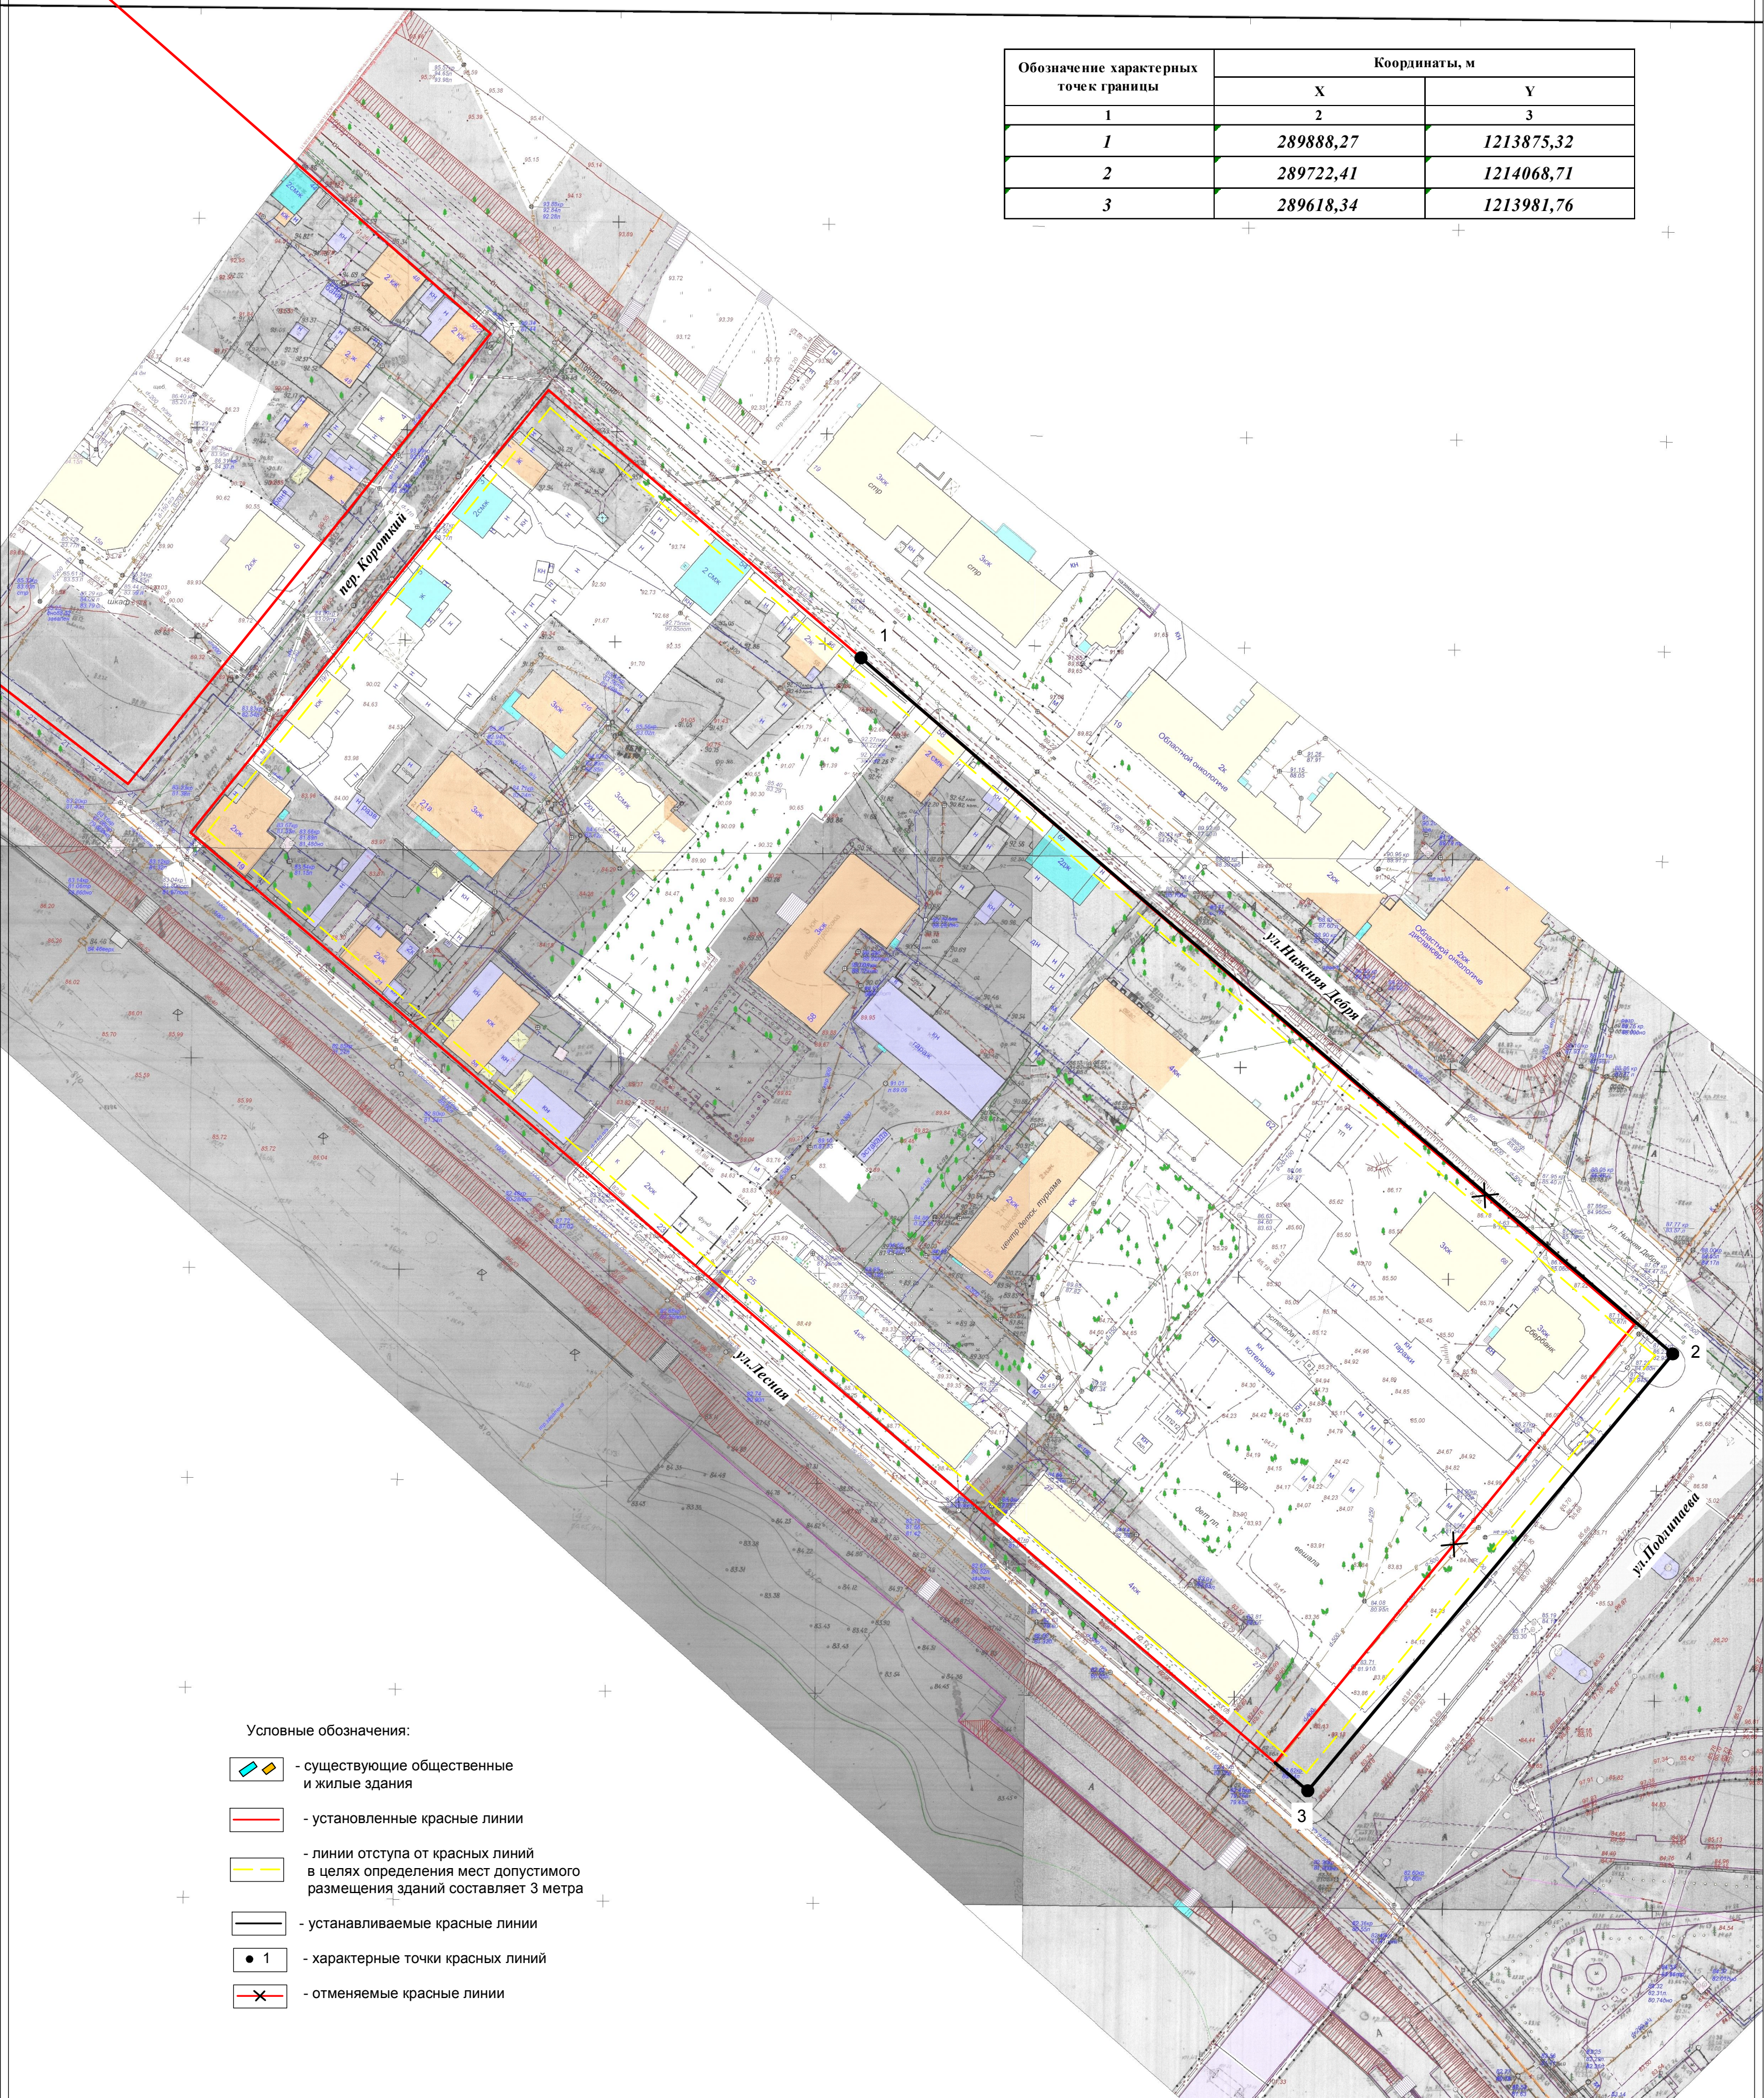
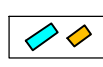
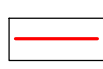
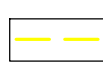
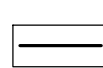
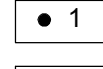


Обозначение характерных точек границы	Координаты, м	
	X	Y
1	289888,27	1213875,32
2	289722,41	1214068,71
3	289618,34	1213981,76

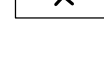

Условные обозначения:

-  - существующие общественные и жилые здания
-  - установленные красные линии
-  - линии отступа от красных линий в целях определения мест допустимого размещения зданий составляет 3 метра
-  - устанавливаемые красные линии
-  - характерные точки красных линий
-  - отменяемые красные линии

ПРОЕКТ МЕЖЕВАНИЯ ТЕРРИТОРИИ, ОГРАНИЧЕННОЙ УЛИЦАМИ НИЖНЯЯ ДЕБРЯ, ПОДПАВЧЕН, ЛЕСНОЙ, ПЕРЕУЛКОМ КОРОТКИМ			
Чертеж красных линий и линий отступа от красных линий в целях определения мест допустимого размещения зданий, строений, сооружений	СТАДИЯ	ЛИСТ	ЛИСТОВ
	Р	32	33
МАСШТАБ 1:1000		МКУ г.Костромы "Центр градостроительства"	