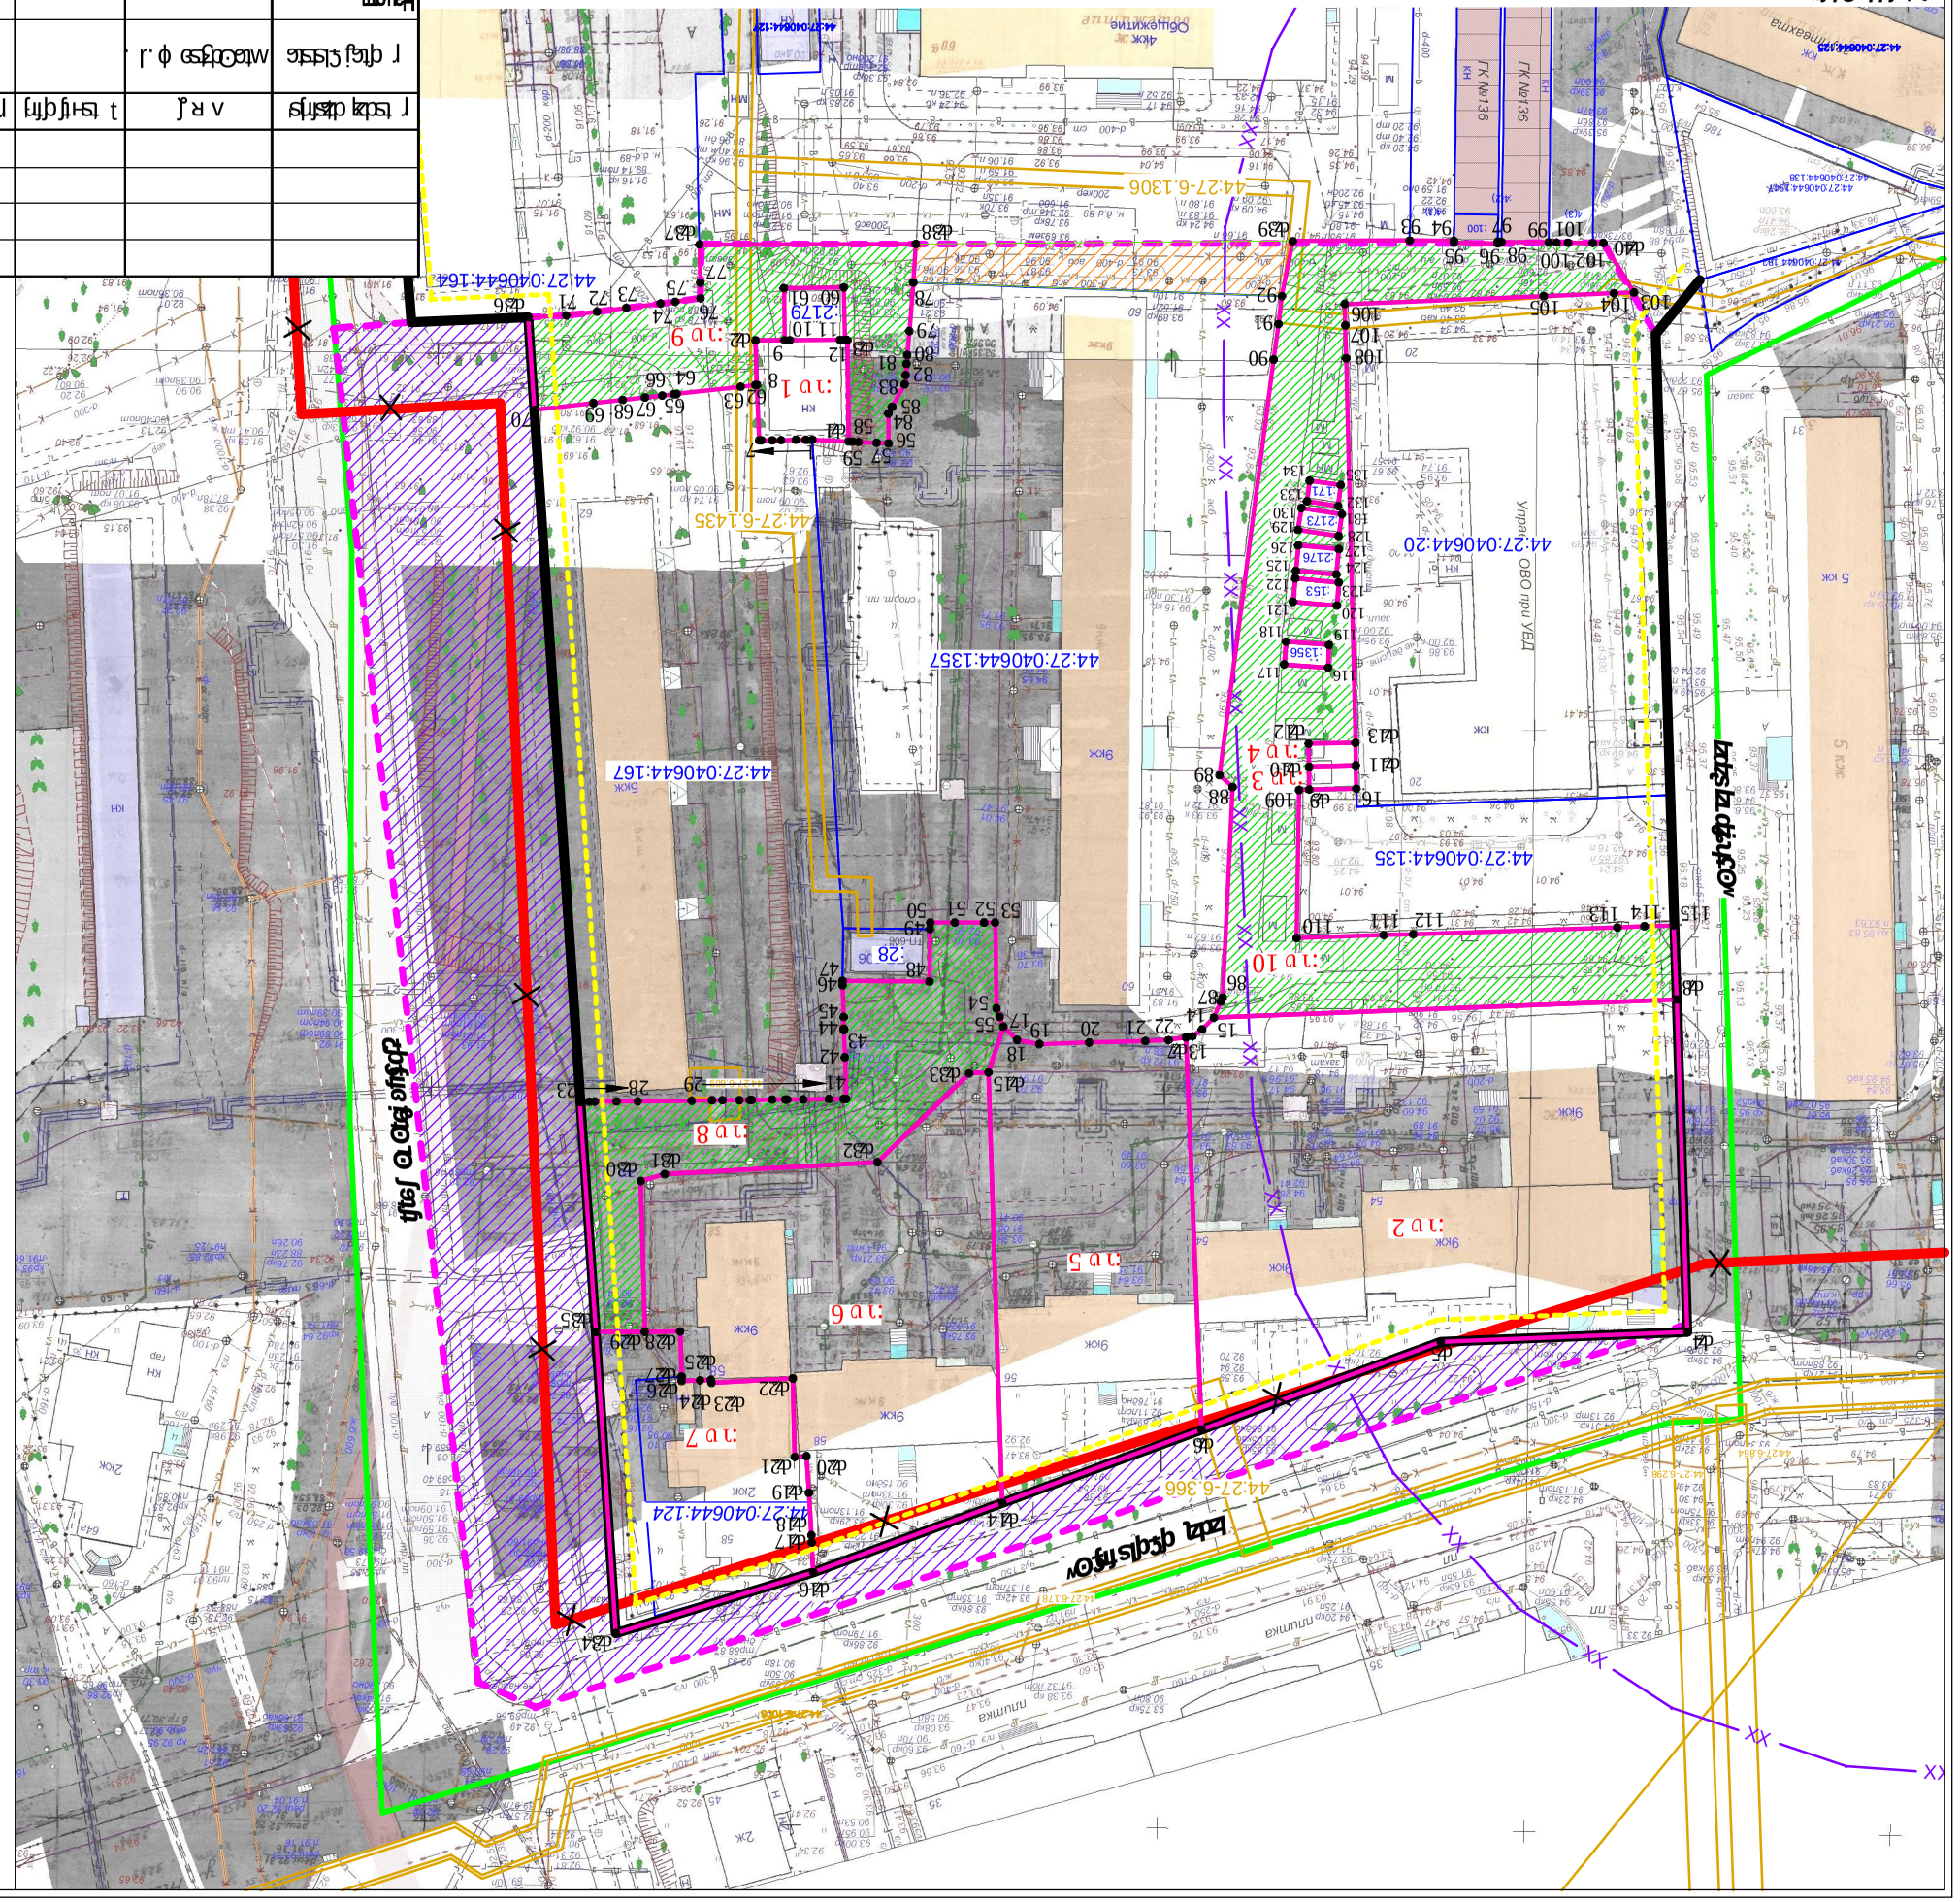

Условные обозначения

- Граница земельного участка, сведения о которой внесены в ЕГРН
- Граница земельного участка, сведения о которой не внесены в ЕГРН
- Граница земельного участка, сведения о которой внесены в ЕГРН, декларированная площадь земельного участка совпадает с площадью по сведениям ЕГРН
- Граница земельного участка, сведения о которой внесены в ЕГРН - площадь земельного участка, уточненная в результате межевания" (100 кв
- Граница земельного участка, сведения о которой отсутствуют в ЕГРН - площадь участка и местоположение границ земельного участка определены в результате межевания
- Граница 2 земельных участков, сведения о которых внесены в ЕГРН
  44:27-6.354
- Граница земельного участка, декларированная площадью - 60 кв.м
- Граница земельного участка, декларированная площадью - 1 кв.м
- Граница земельного участка, декларированная площадью - менее 1 кв.м

Условные обозначения

- Граница муниципального образования
- Граница земельного участка, сведения о которой внесены в ЕГРН
- Граница земельного участка, сведения о которой внесены в ЕГРН, декларированная площадь земельного участка совпадает с площадью по сведениям ЕГРН
  :ъ 1
- Граница земельного участка, сведения о которой внесены в ЕГРН - площадь земельного участка, уточненная в результате межевания" (100 кв
- Граница земельного участка, сведения о которой отсутствуют в ЕГРН - площадь участка и местоположение границ земельного участка определены в результате межевания
- Граница 2 земельных участков, сведения о которых внесены в ЕГРН
  44:27:040644:100
- Граница земельного участка, сведения о которой внесены в ЕГРН, декларированная площадь земельного участка совпадает с площадью по сведениям ЕГРН
- Точки поворота границ земельного участка
- Граница земельного участка, сведения о которой отсутствуют в ЕГРН
- Граница земельного участка, сведения о которой внесены в ЕГРН

Кадастровый номер земельного участка или кадастровые номера земельных участков, в отношении которых выполнены кадастровые работы	Площадь земельного участка, кв.м	Площадь части земельного участка, кв.м	Площадь земельного участка, определенная с учетом установленных требований, кв.м	Способ определения площади земельного участка

Условный номер земельного участка	Площадь земельного участка, кв.м	Вид права, на котором принадлежит земельный участок	Сведения о правообладателе земельного участка	Сведения об обременении земельного участка

Обозначение характерных точек границ	Координаты, м	
	X	Y